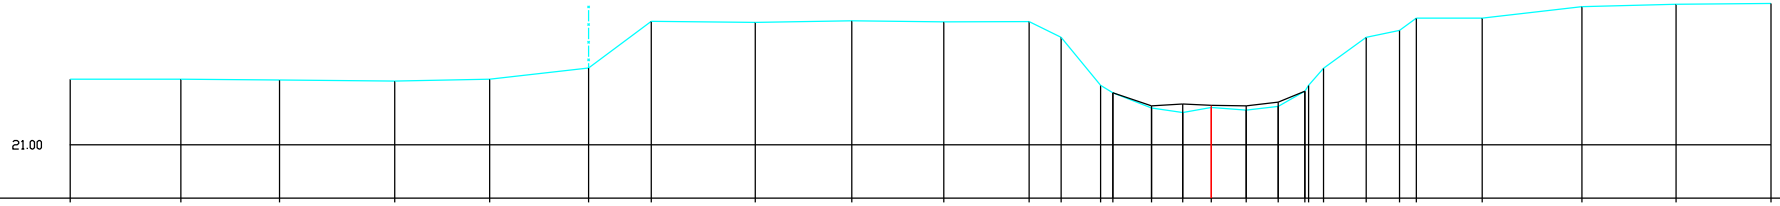

H 1:100/ L 1:100

MATEN TERREIN	22.54	22.53	22.52	22.49	22.54	22.80	23.89	23.86	23.90	23.87	23.88	23.51	22.39	22.22	21.86	21.75	21.87	21.81	21.90	22.25	22.39	22.79	23.51	23.68	23.96	23.96	24.23	24.28	24.30
MATEN SLIBLIJN														22.22	21.91	21.95	21.92	21.91	22.00	22.25									
TUSSENAFST. TERREIN		2.59	2.30	2.69	2.22	2.31	1.46	2.43	2.25	2.15	2.00	0.75	0.93	0.29	0.90	0.73	0.66	0.82	0.75	0.62	0.09	1.35	1.00	0.78	0.40	1.54	2.33	2.20	2.22
GECUM. AFST. TERREIN	-26.66	-24.07	-21.77	-19.08	-16.86	-14.54	-13.08	-10.65	-8.40	-6.25	-4.25	-3.51	-2.58	-2.30	-1.39	-0.66	0.00	0.82	1.57	2.19	2.28	2.62	3.62	4.40	4.79	6.33	8.66	10.86	13.08

Mangelbeek, Dwarsprofiel k59