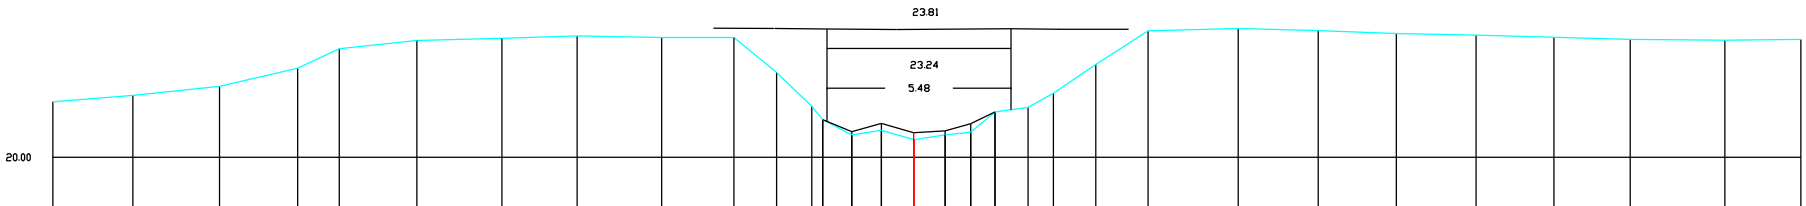

H 1:100/ L 1:100

MATEN TERREIN	21.66	21.84	22.12	22.65	23.23	23.48	23.54	23.64	23.57	23.56	22.53	21.92	21.12	20.66	20.81	20.52	20.66	20.75	21.25	21.49	21.90	22.77	23.76	23.83	23.77	23.68	23.63	23.57	23.51	23.49	23.51					
MATEN SLIBLIJN													21.12	20.76	21.01	20.73	20.78	21.00	21.25																	
TUSSENAFST. TERREIN		2.39	2.58	2.33	1.24	2.31	2.54	2.24	2.51	2.15	1.27	1.05	0.33	0.86	0.88	0.98	0.92	0.76	0.72	0.99	0.75	1.27	1.56	2.68	2.38	2.32	2.38	2.32	2.27	2.81	2.26					
GECUM. AFST. TERREIN	-25.63	-23.26	-20.68	-18.35	-17.12	-14.81	-12.27	-10.04	-7.52	-5.37	-4.11	-3.05	-2.72	-1.86	-0.98	0.00	0.92	1.68	2.40	3.38	4.14	5.40	6.96	9.64	12.03	14.35	16.72	19.04	21.31	24.13	26.39					

Mangelbeek, Dwarsprofiel k06