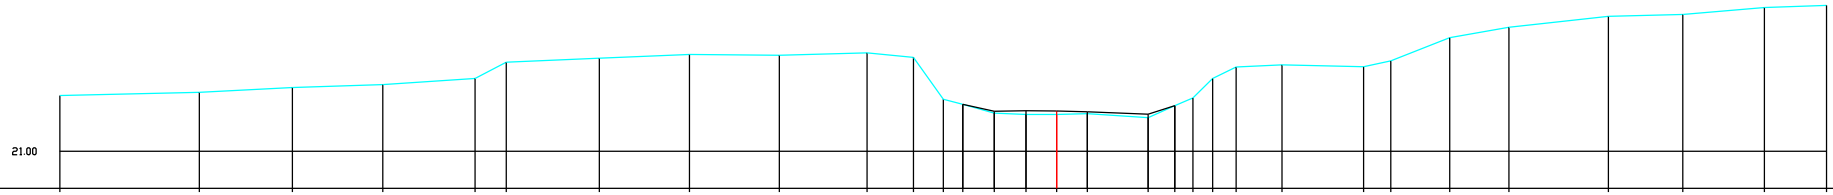

H 1:100/ L 1:100

MATEN TERREIN	22.57	22.67	22.80	22.89	23.06	23.52	23.63	23.74	23.71	23.78	23.65	22.47	22.32	22.08	22.04	22.04	22.06	21.95	22.29	22.51	23.06	23.39	23.44	23.39	23.55	24.21	24.51	24.81	24.87	25.07	25.13
MATEN SLIBLIJN													22.32	22.13	22.14	22.14	22.11	22.05	22.29												
TUSSENAFST. TERREIN		3.94	2.63	2.56	2.62	0.88	2.64	2.55	2.54	2.49	1.31	0.85	0.55	0.89	0.89	0.87	0.86	1.72	0.76	0.51	0.56	0.66	1.30	2.31	0.77	1.66	1.68	2.81	2.10	2.32	1.75
GECUM. AFST. TERREIN	-28.21	-24.26	-21.63	-19.07	-16.46	-15.58	-12.94	-10.39	-7.85	-5.36	-4.06	-3.21	-2.66	-1.77	-0.87	0.00	0.86	2.59	3.34	3.86	4.41	5.07	6.37	8.68	9.46	11.12	12.79	15.61	17.71	20.03	21.78

Mangelbeek, Dwarsprofiel k65