Muggenhoekstraat

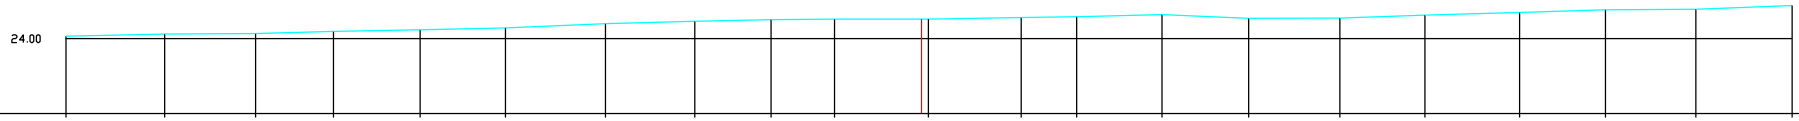

H 1:100/ L 1:100

MATEN TERREIN	24.06	24.12	24.13	24.19	24.23	24.28	24.39	24.45	24.49	24.50	24.50	24.54	24.57	24.62	24.53	24.54	24.61	24.68	24.75	24.76	24.86
MATEN SLIBLIJN																					
TUSSENAFST. TERREIN		2.55	2.35	2.02	2.24	2.21	2.59	2.31	1.98	1.64	2.42	2.40	1.43	2.21	2.24	2.36	2.20	2.45	2.22	2.33	2.49
GECUM. AFST. TERREIN	-22.29	-19.74	-17.39	-15.38	-13.14	-10.93	-8.34	-6.84	-4.86	-2.42	0.00	2.40	3.83	6.04	8.28	10.64	12.84	15.29	17.50	19.84	22.33

Mangelbeek, Dwarsprofiel k75