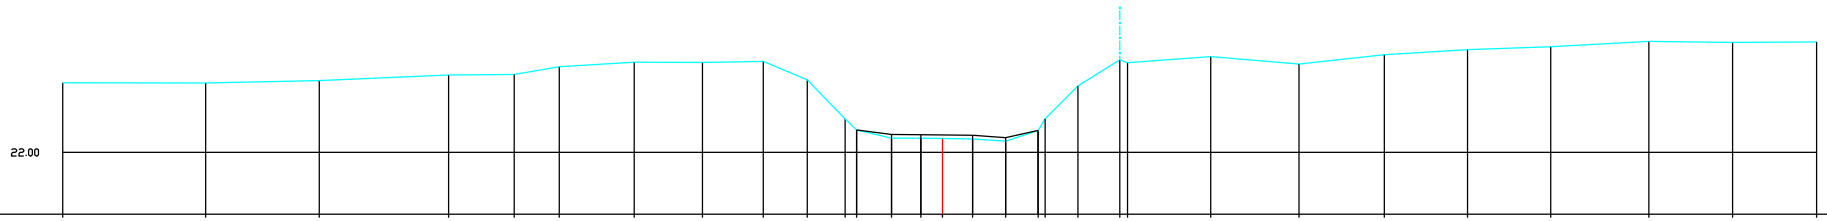

H 1:100/ L 1:100

MATEN TERREIN	23.91	23.91	23.97	24.12	24.14	24.35	24.47	24.47	24.49	23.99	22.92	22.61	22.39	22.39	22.38	22.37	22.31	22.60	22.93	23.83	24.54	24.46	24.63	24.42	24.68	24.82	24.90	25.05	25.01	25.03			
MATEN SLIBLIJN												22.61	22.49	22.49		22.47	22.41	22.60															
TUSSENAFST. TERREIN		3.92	3.11	3.55	1.80	1.24	2.06	1.87	1.67	1.21	1.04	0.32	0.95	0.81	0.59	0.83	0.91	0.89	0.19	0.90	1.15	0.21	2.28	2.43	2.34	2.28	2.28	2.69	2.30	2.31			
GECUM. AFST. TERREIN	-24.13	-20.21	-17.09	-13.55	-11.75	-10.51	-8.45	-6.58	-4.91	-3.71	-2.67	-2.35	-1.40	-0.59	0.00	0.83	1.74	2.63	2.82	3.72	4.87	5.08	7.36	9.79	12.13	14.41	16.69	19.38	21.68	23.99			

Mangelbeek, Dwarsprofiel k77