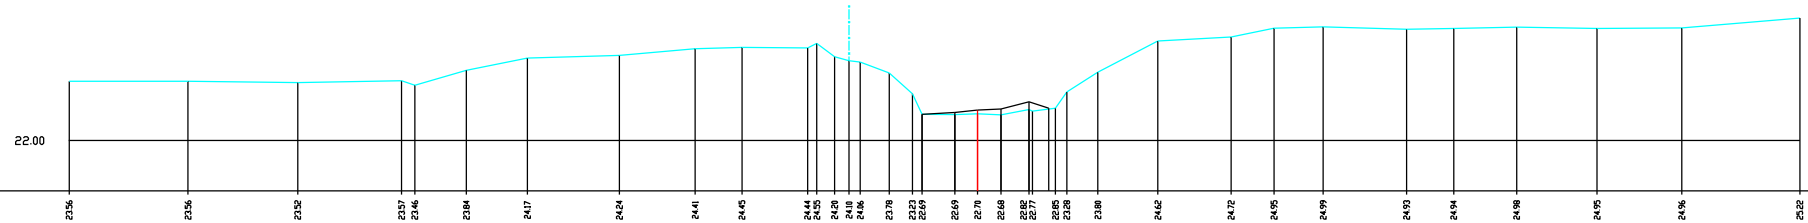


H 1:100/ L 1:100

| | | | | | | | | | | | | | | | | | | | | | | | | | | | | | | | | | | | | |
|---|---|---|---|---|---|---|---|---|---|---|---|---|---|---|---|---|---|---|---|---|---|---|---|---|---|---|---|---|---|---|---|---|---|---|---|---|
| MATEN TERREIN | 23.56 | 23.56 | 23.52 | 23.57 | 23.46 | 23.84 | 24.17 | 24.24 | 24.41 | 24.45 | 24.44 | 24.55 | 24.20 | 24.10 | 24.06 | 23.78 | 23.23 | 22.69 | 22.69 | 22.70 | 22.68 | 22.82 | 22.77 | 22.85 | 23.28 | 23.80 | 24.62 | 24.72 | 24.95 | 24.99 | 24.93 | 24.94 | 24.98 | 24.95 | 24.96 | 25.22 |
| MATEN SLIBLIJN | | | | | | | | | | | | | | | | | | 22.69 | 22.74 | 22.80 | 22.83 | 23.02 | | 22.85 | | | | | | | | | | | | |
| TUSSENAFST. TERREIN | | 3.12 | 2.88 | 2.73 | 0.35 | 1.36 | 1.60 | 2.42 | 1.99 | 1.23 | 1.72 | 0.24 | 0.47 | 0.38 | 0.29 | 0.76 | 0.61 | 0.26 | 0.86 | 0.60 | 0.61 | 0.74 | 0.02 | 0.60 | 0.30 | 0.82 | 1.58 | 1.93 | 1.13 | 1.29 | 2.19 | 1.24 | 1.65 | 2.12 | 2.22 | 3.10 |
| GECUM. AFST. TERREIN | -23.87 | -20.75 | -17.87 | -15.14 | -14.79 | -13.43 | -11.83 | -9.41 | -7.42 | -6.19 | -4.47 | -4.23 | -3.76 | -3.38 | -3.08 | -2.32 | -1.72 | -1.46 | -0.60 | 0.00 | 0.61 | 1.35 | 1.44 | 2.05 | 2.34 | 3.16 | 4.74 | 6.66 | 7.79 | 9.88 | 11.27 | 12.51 | 14.16 | 16.28 | 18.50 | 21.60 |

Mangelbeek, Dwarsprofiel k94