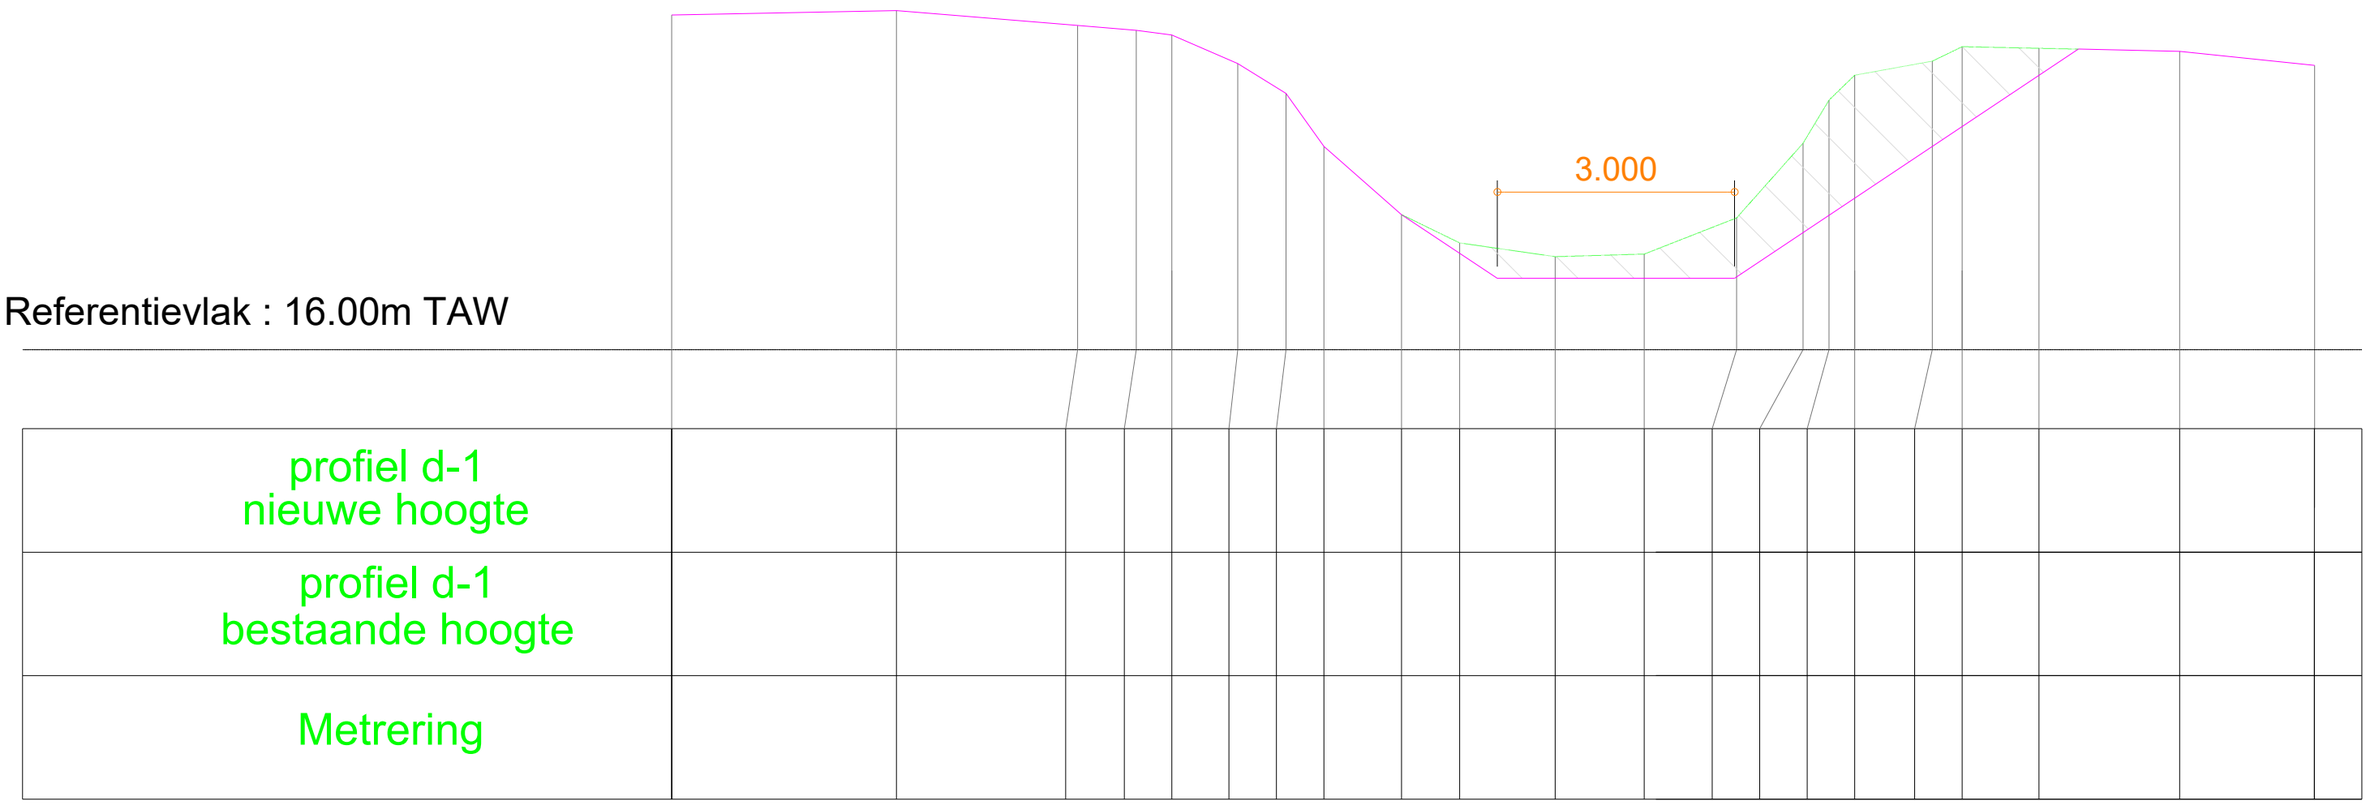
3.000
Referentievlak : 16.00m TAW
profiel d-1
nieuwe hoogte
profiel d-1
bestaande hoogte
Metrering