


Referentievlak : 16.00m TAW

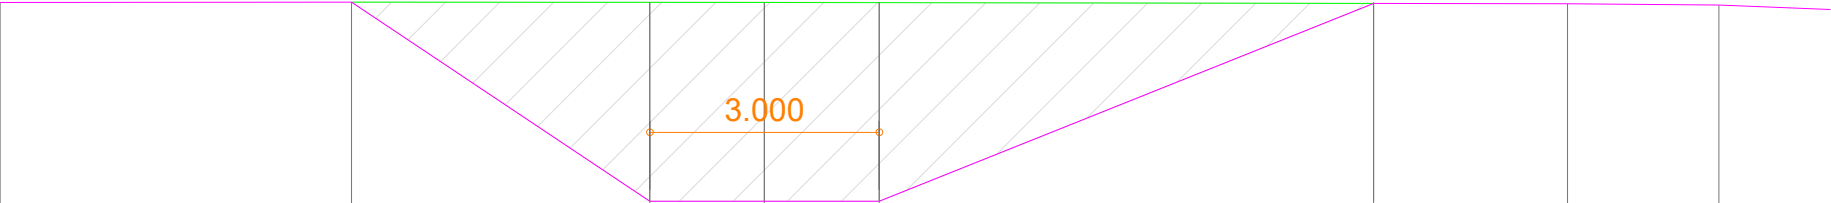

profiel e nieuwe hoogte								
profiel e bestaande hoogte								
Metrering								