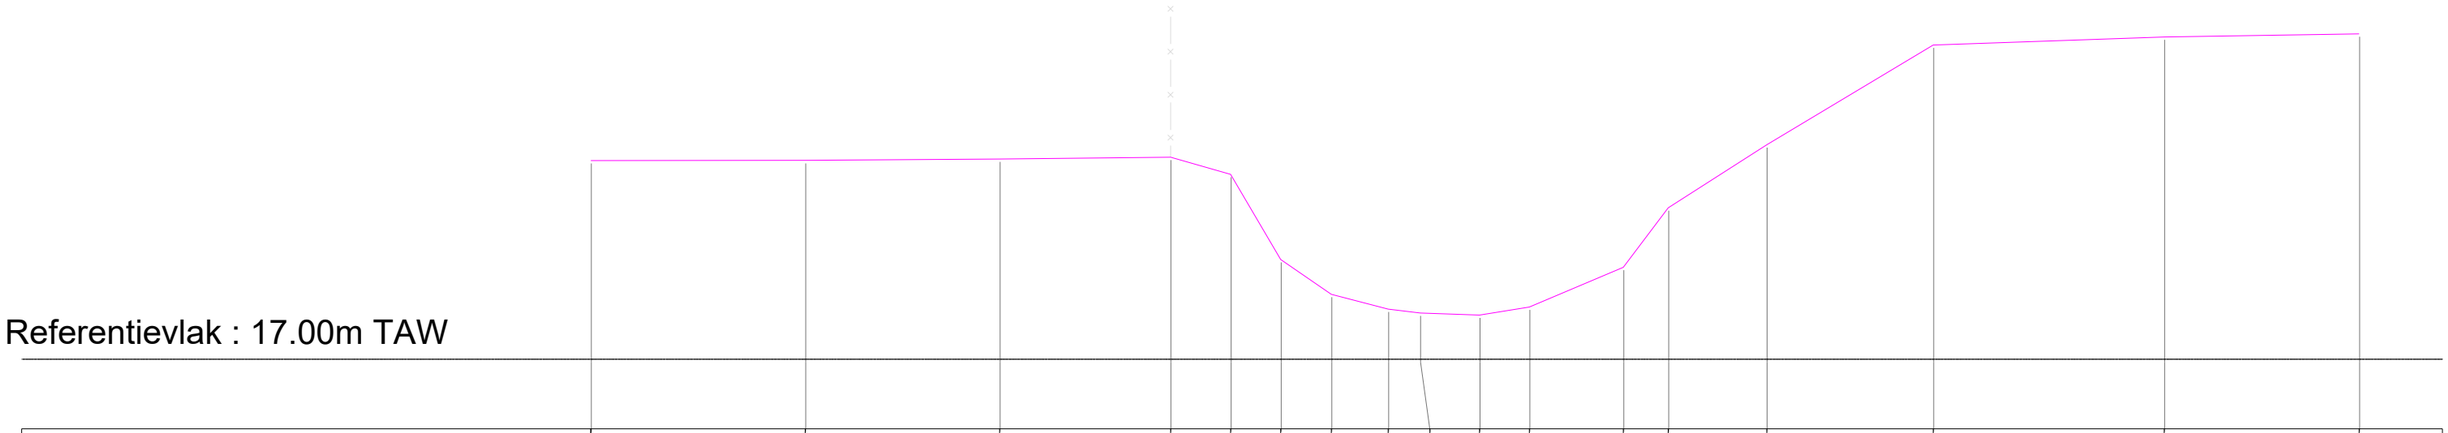

profiel g-2 nieuwe hoogte																	
profiel g-2 bestaande hoogte																	
Metrering																	