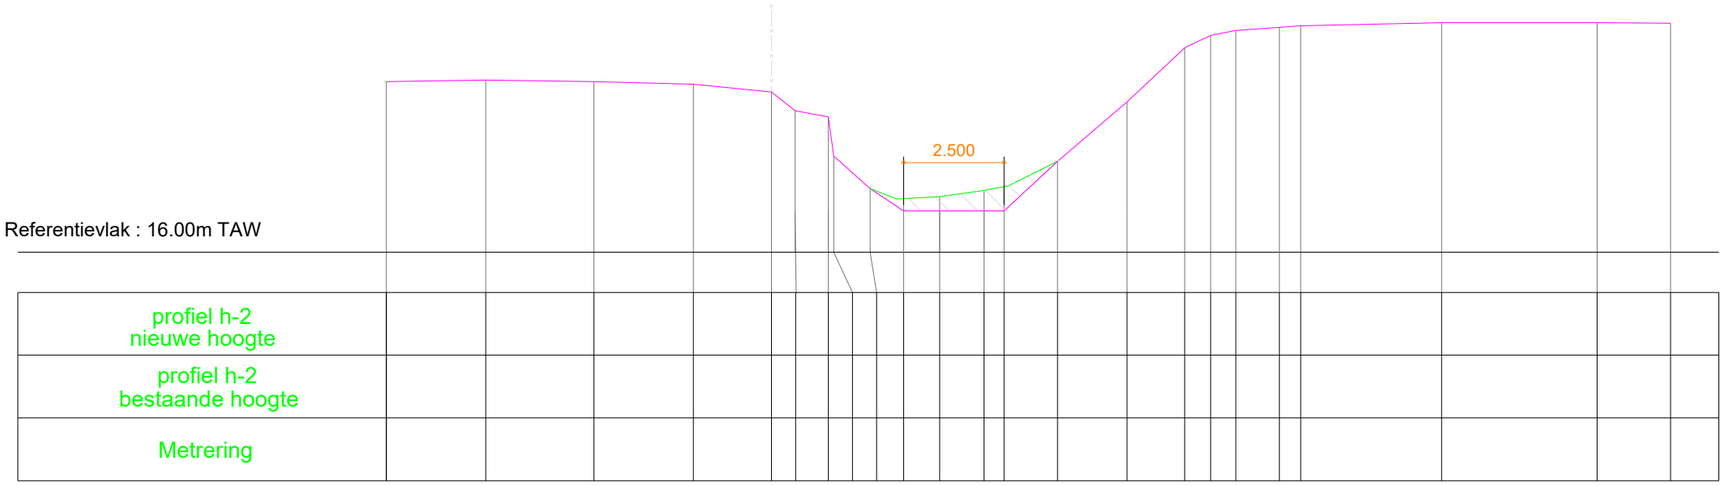
2.500
Referentievlak : 16.00m TAW
profiel h-2
nieuwe hoogte
profiel h-2
bestaande hoogte
Metrering