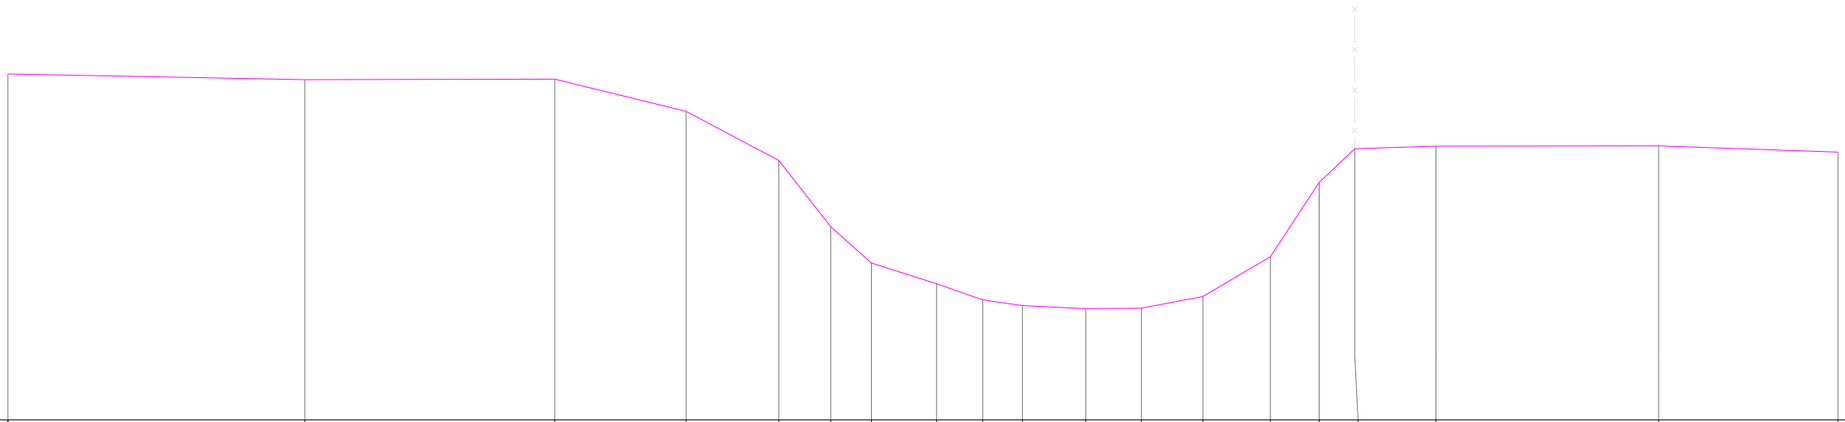

Referentievlak : 16.00m TAW

profiel i-3 nieuwe hoogte																				
profiel i-3 bestaande hoogte																				
Metrering																				