


DWARSPROFIEL 1

Hsch 1/100
Lsch 1/100
Vvlak 0m T.A.W.

Fietspad

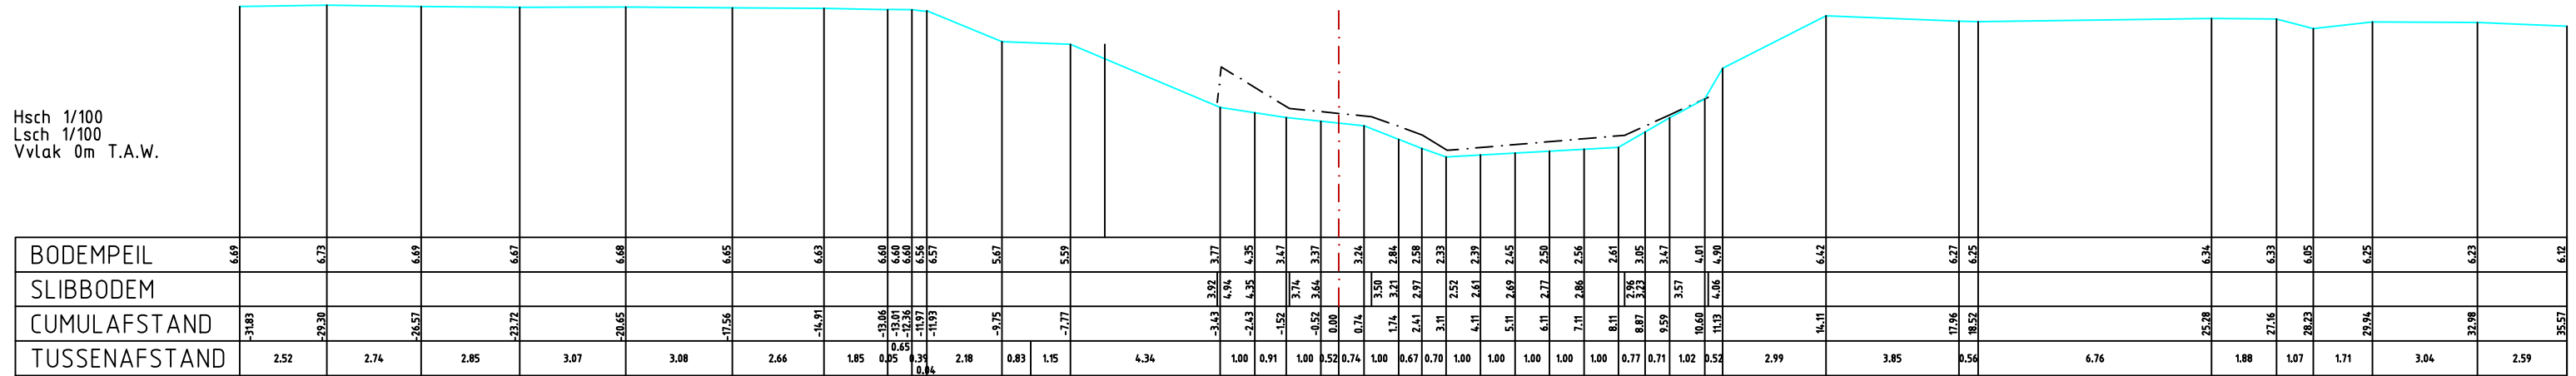

—