DWARSPROFIEL 117

Hsch 1/100
Lsch 1/100
Vvlak 0m T.A.W.

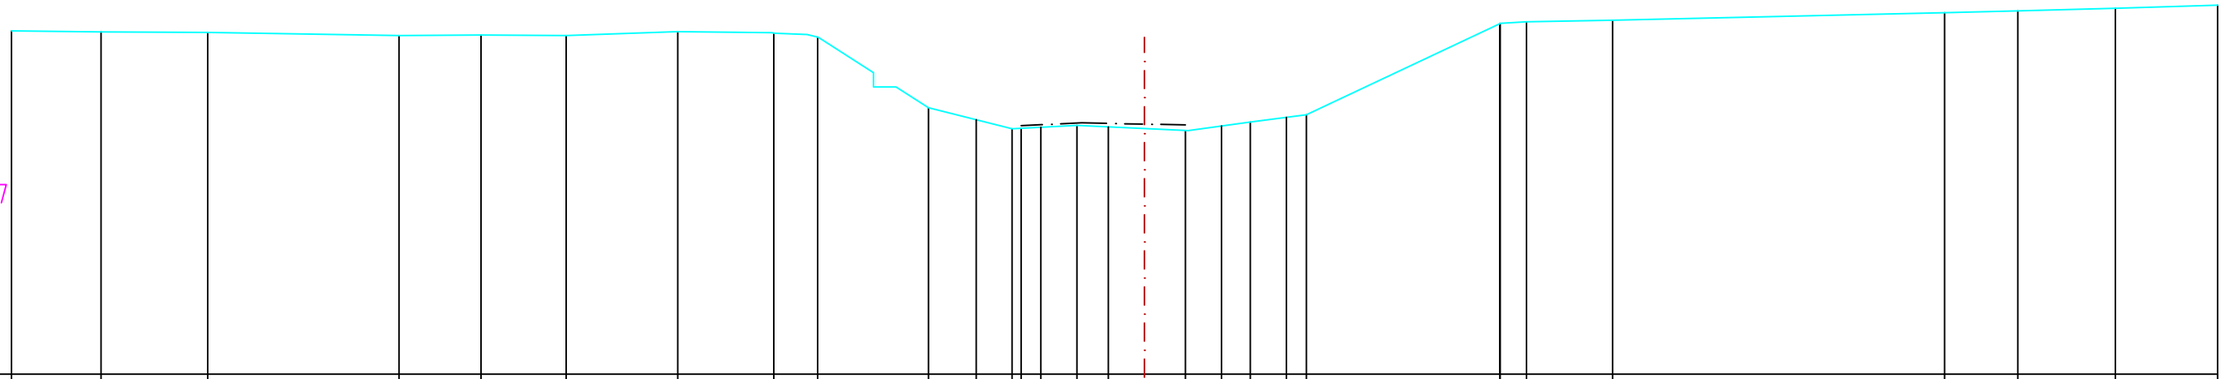

BODEMPEIL	9.51	9.49	9.47	9.38	9.40	9.38	9.49	9.45	9.33	7.38	7.05	6.80	6.89	6.84	6.89	6.85		6.91	6.75	6.88	6.99	7.12	7.19	9.72	9.76	9.81	10.02	10.07	10.14	10.23
SLIBBODEM												6.89	6.91	6.96	6.95			6.91												
CUMULAFSTAND	-31.41	-28.93	-25.97	-20.66	-18.40	-16.03	-12.94	-10.27	-9.04	-5.99	-4.67	-3.67	-2.74	-2.74	-1.74	-1.00	0.00	1.14	1.22	2.14	2.94	3.94	4.49	9.86	10.59	12.98	22.18	24.21	26.92	29.75
TUSSENAFSTAND		2.49	2.95	5.31	2.27	2.36	3.07	0.03 2.62 0.04	0.02	3.05	1.32	1.00	0.25 1.54	1.00	0.87	1.00	1.14	1.00	0.80	1.00	0.55	5.37	0.00 0.73	2.39	9.20	2.03	2.71	2.83