DWARSPROFIEL 208

Hsch 1/100
Lsch 1/100
Vvlak 5m T.A.W.

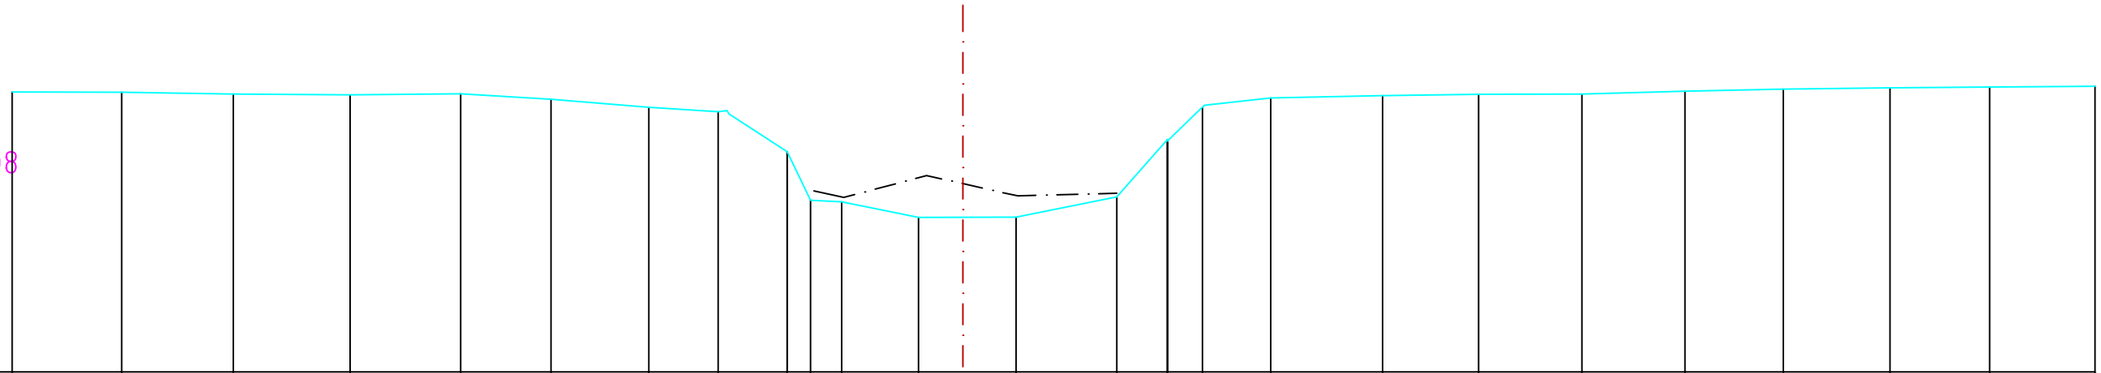

BODEMPEIL	11.68	11.67	11.63	11.61	11.64	11.50	11.31	11.21	10.25	9.10	9.06	8.68	8.70	9.18	10.51	10.55	11.31	11.54	11.59	11.63	11.63	11.70	11.75	11.78	11.80	11.81
SLIBBODEM											9.32 9.16	9.69	9.20	9.26												
CUMULAFSTAND	-22.69	-20.08	-17.41	-14.62	-11.98	-9.83	-7.49	-5.84	-4.19	-3.63	-2.89	-1.05	0.00	1.27	3.68	4.88	5.77	7.35	10.02	12.32	14.78	17.24	19.59	22.13	24.51	27.03
TUSSENAFSTAND		2.61	2.67	2.79	2.64	2.15	2.33	1.66	1.39	0.56	0.74	1.83	1.05	1.27	2.40	1.21	0.00 0.83 0.01 0.05 0.01	1.57	2.67	2.30	2.47	2.46	2.35	2.54	2.38	2.52