DWARSPROFIEL 265

Hsch 1/100
Lsch 1/100
Vvlak 5m T.A.W.

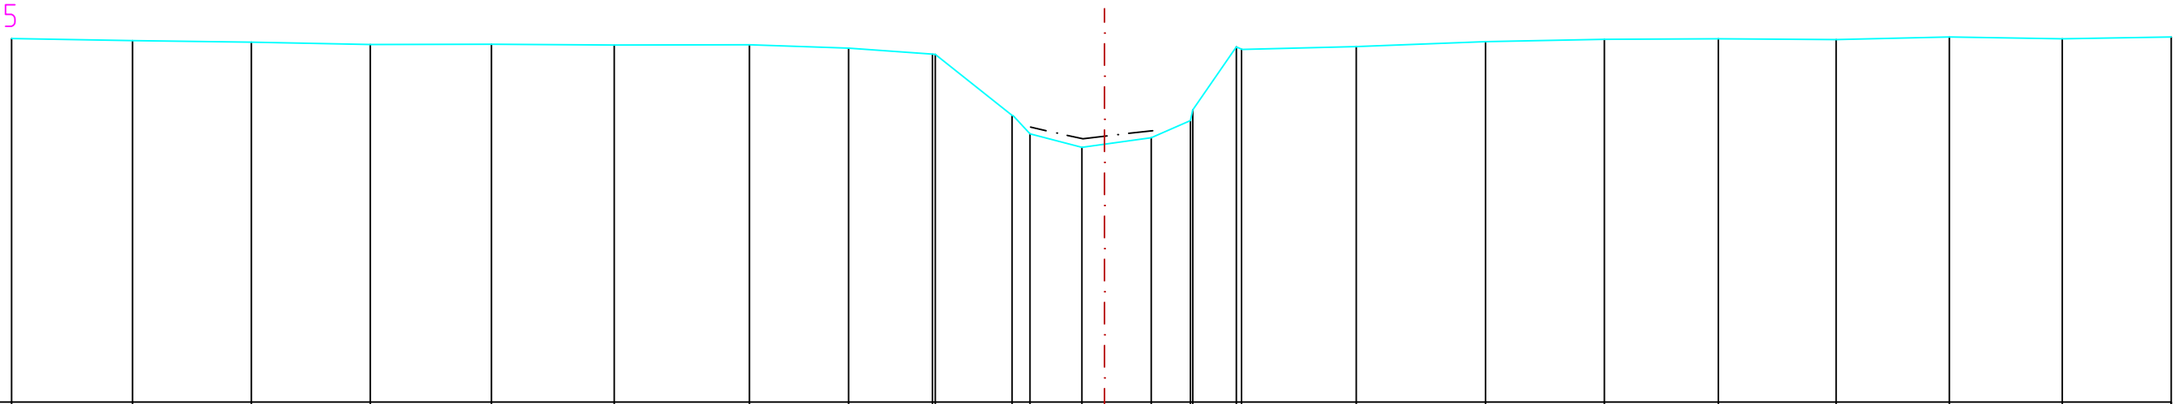

BODEMPEIL	13.44	13.39	13.35	13.29	13.30	13.28	13.29	13.21	13.07	11.65	11.22	10.91	11.13	11.53	11.78	13.24	13.19 13.18	13.25	13.36	13.42	13.43	13.41	13.47	13.43	13.47
SLIBBODEM											11.38	11.11	11.30												
CUMULAFSTAND	-25.36	-22.56	-19.80	-17.03	-14.22	-11.37	-8.24	-5.94	-3.99	-3.93	-2.14 -2.12 -1.73	-0.52	0.00	1.09	1.99	2.05	3.06	3.18 3.19	5.84	8.84	11.61	14.25	16.98	19.61	22.23	24.76
TUSSENAFSTAND		2.81	2.76	2.76	2.81	2.85	3.14	2.30	1.95	0.06	1.78	0.03 0.39	1.20	0.52	1.09	0.91 0.05	1.01	0.12 0.01	2.66	3.00	2.76	2.64	2.73	2.63	2.62	2.53