


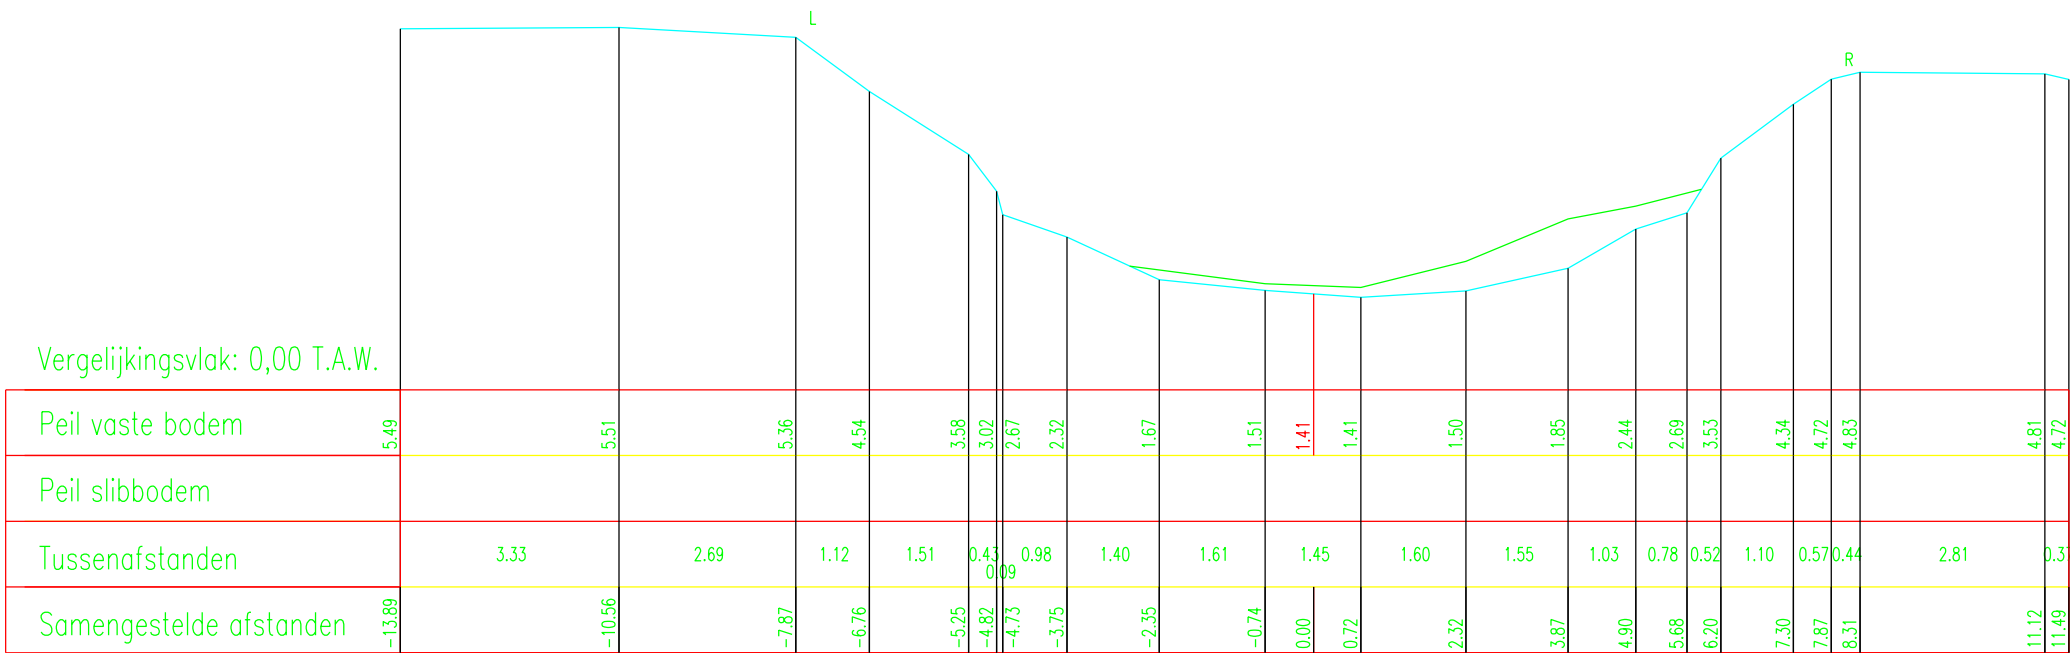

DWARSPROFIEL 1      Schaal 1/100