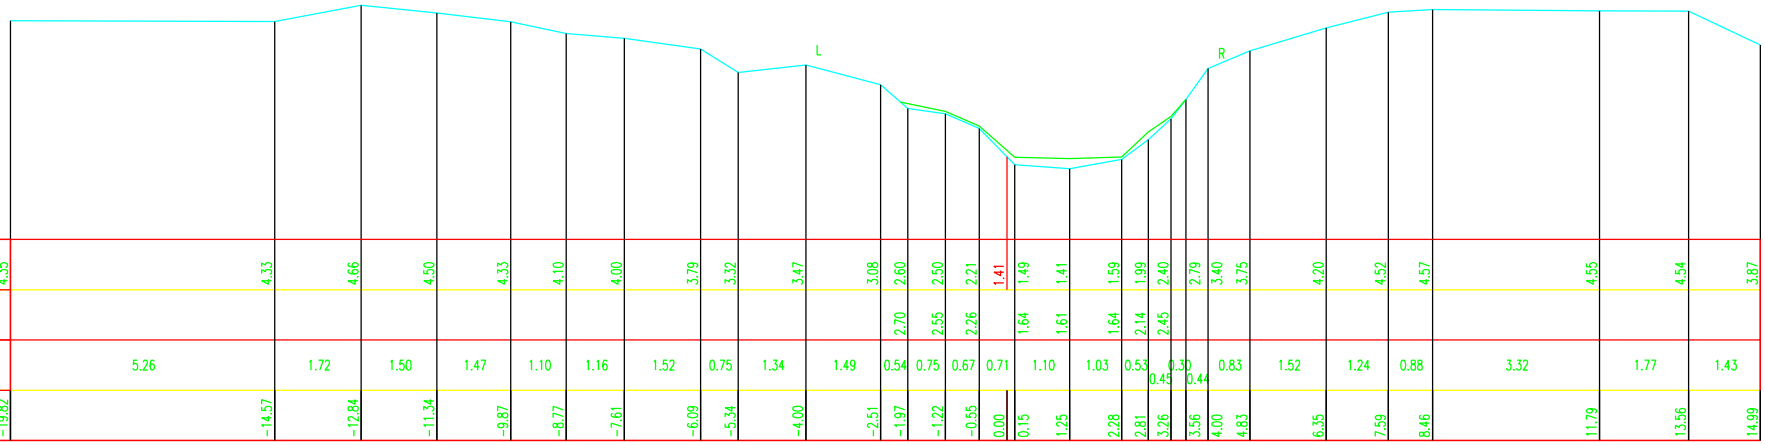

Vergelijkingsvlak: 0,00 T.A.W.

Peil vaste bodem	4.35	4.33	4.66	4.50	4.33	4.10	4.00	3.79	3.32	3.47	3.08	2.60	2.50	2.21	1.41	1.49	1.41	1.59	1.99	2.40	2.79	3.40	3.75	4.20	4.52	4.57	4.55	4.54	3.87
Peil slibbodem												2.70	2.55	2.26		1.64	1.61	1.64	2.14	2.45									
Tussenafstanden		5.26	1.72	1.50	1.47	1.10	1.16	1.52	0.75	1.34	1.49	0.54	0.75	0.67	0.71	1.10	1.03	0.53	0.45	0.30	0.44	0.83	1.52	1.24	0.88	3.32	1.77	1.43	
Samengestelde afstanden	-19.82	-14.57	-12.84	-11.34	-9.87	-8.77	-7.61	-6.09	-5.34	-4.00	-2.51	-1.97	-1.22	-0.55	0.00	0.15	1.25	2.28	2.81	3.26	3.56	4.00	4.83	6.35	7.59	8.46	11.79	13.56	14.99

DWARSPROFIEL 10

Schaal 1/100