


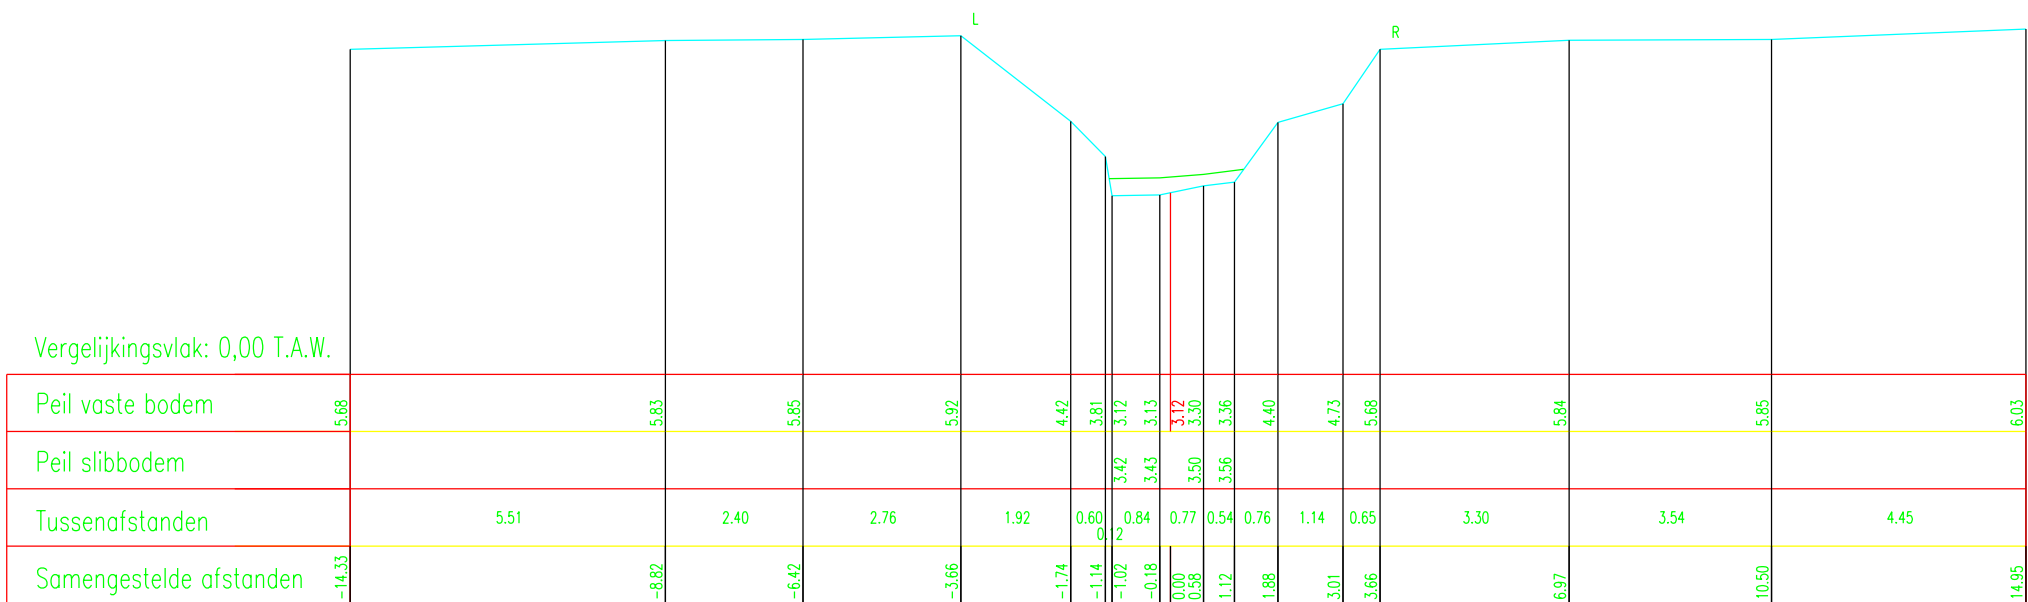

DWARSPROFIEL 53 Schaal 1/100