


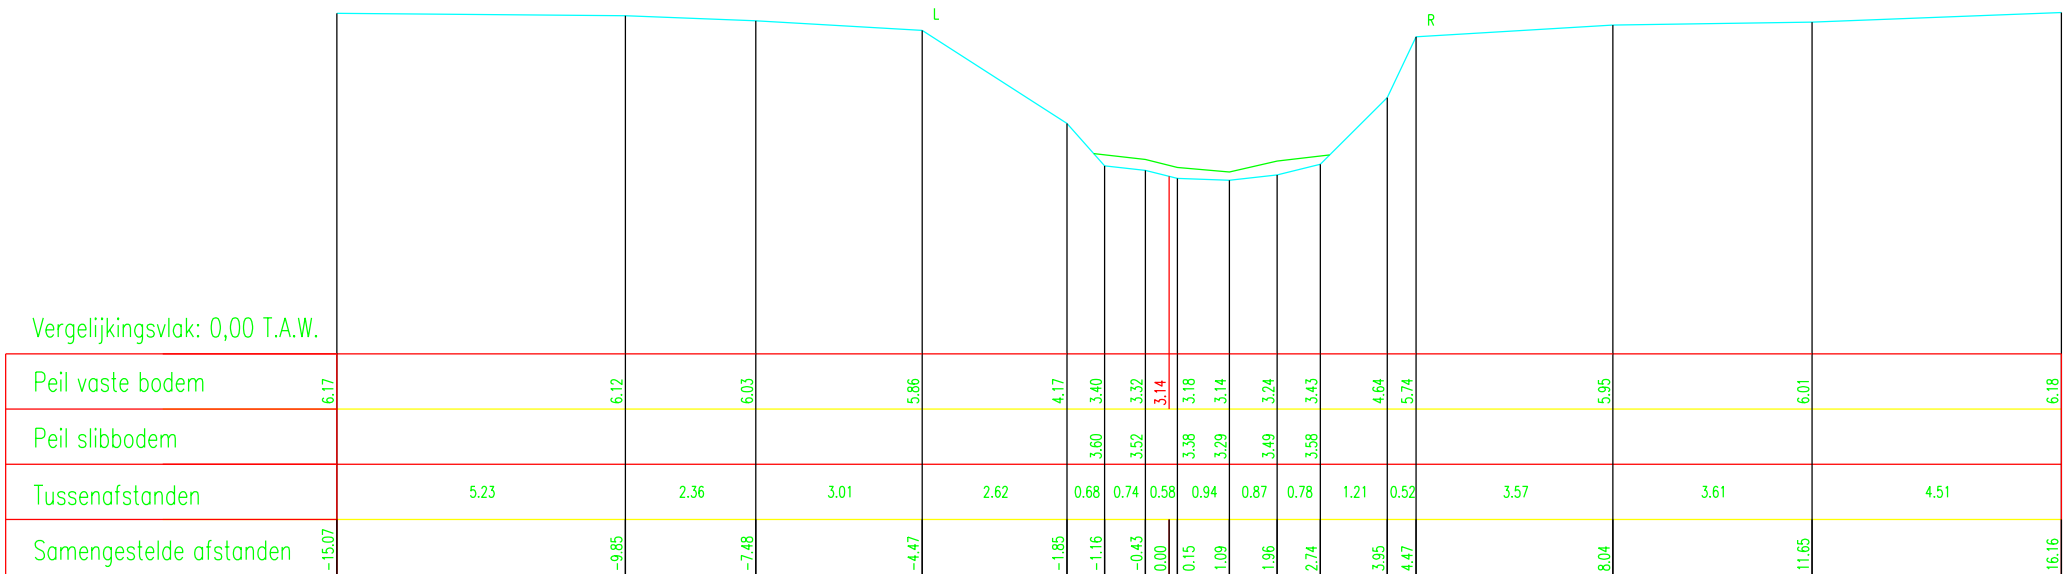

DWARSPROFIEL

54

Schaal 1/100