


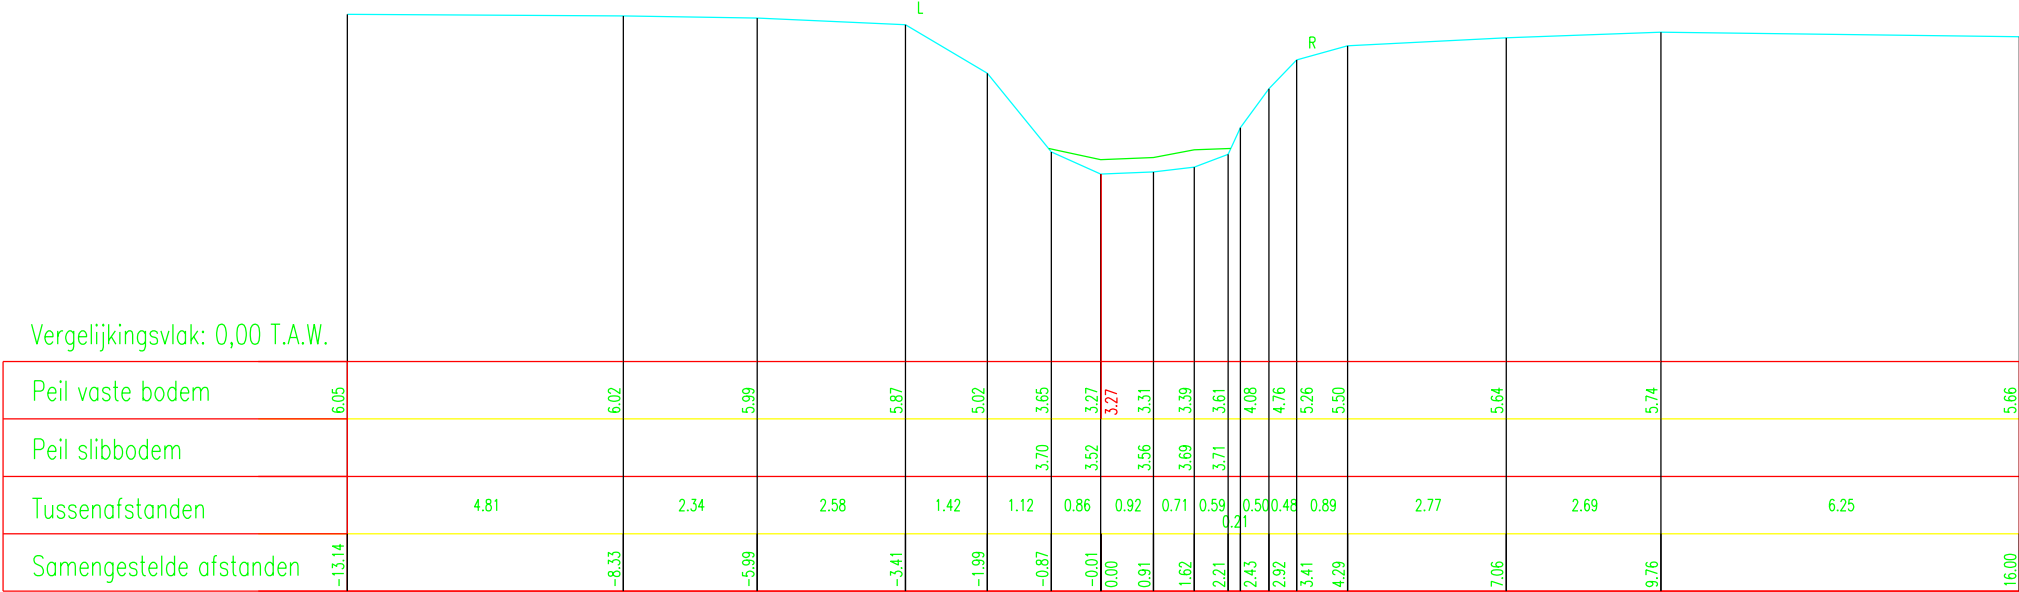

DWARSPROFIEL

55

Schaal 1/100