


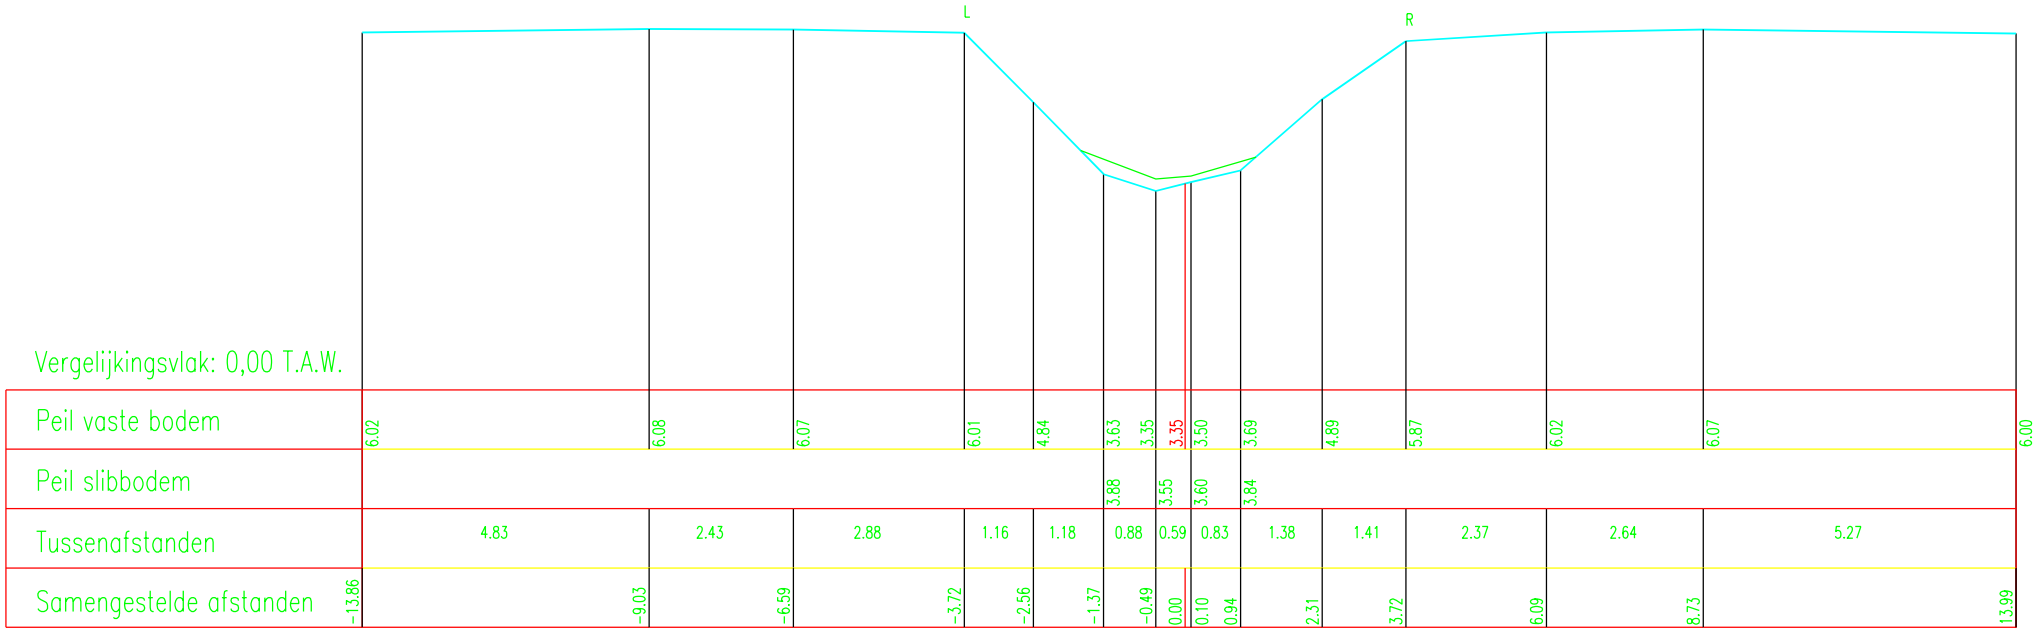

DWARSPROFIEL 2      Schaal 1/100