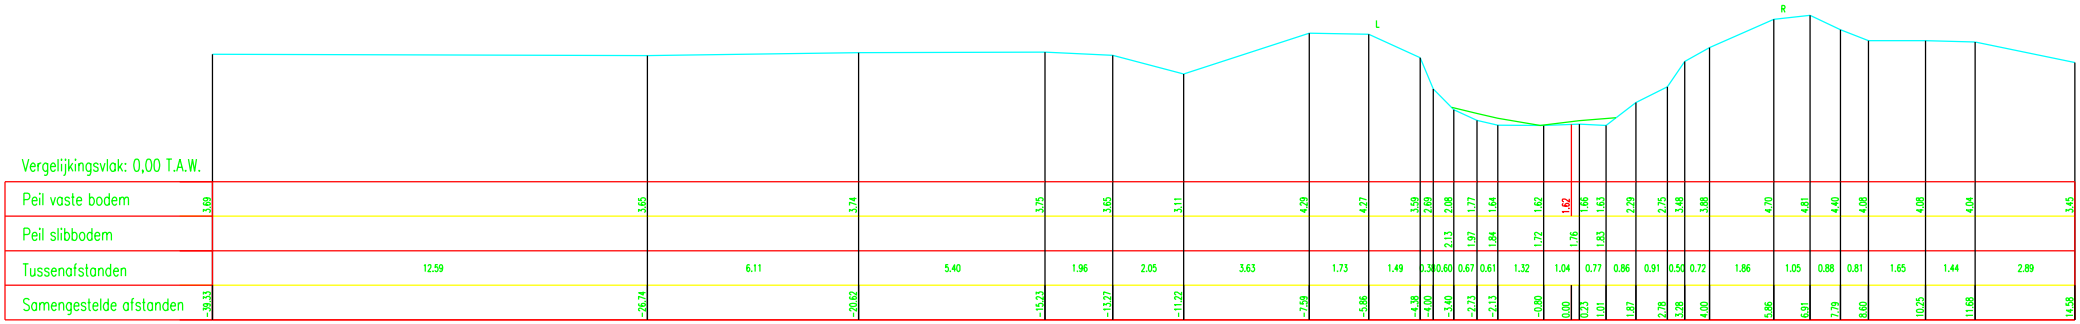

DWARSPROFIEL 15

Schaal 1/100