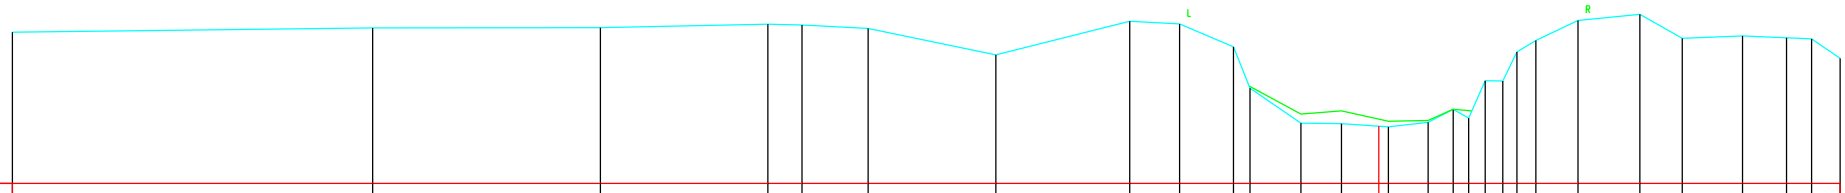

Vergelijkingsvlak: 0,00 T.A.W.

Peil vaste bodem	4.14	4.26	4.27	4.36	4.34	4.25	3.52	4.44	4.37	3.74	2.60	1.65	1.64	1.55	1.55	1.67	2.03	1.79	2.81	2.80	3.60	3.91	4.47	4.63	3.98	4.04	3.99	3.96	3.43
Peil slibbodem											2.65	1.90	1.89		1.70	1.72		1.99											
Tussenafstanden		9.87	6.24	4.59	0.93	1.81	3.50	3.66	1.37	1.48	0.45	1.39	1.11	1.28	1.09	0.69	0.42	0.46	0.48	0.39	0.52	1.16	1.69	1.17	1.65	1.20	0.69	0.78	
Samengestelde afstanden	-37.44	-27.57	-21.33	-16.74	-15.81	-14.00	-10.49	-6.83	-5.46	-3.98	-3.53	-2.14	-1.02	0.00	0.26	1.35	2.04	2.46	2.91	3.39	3.78	4.30	5.46	7.15	8.32	9.97	11.17	11.86	12.64

DWARSPROFIEL 16

Schaal 1/100