


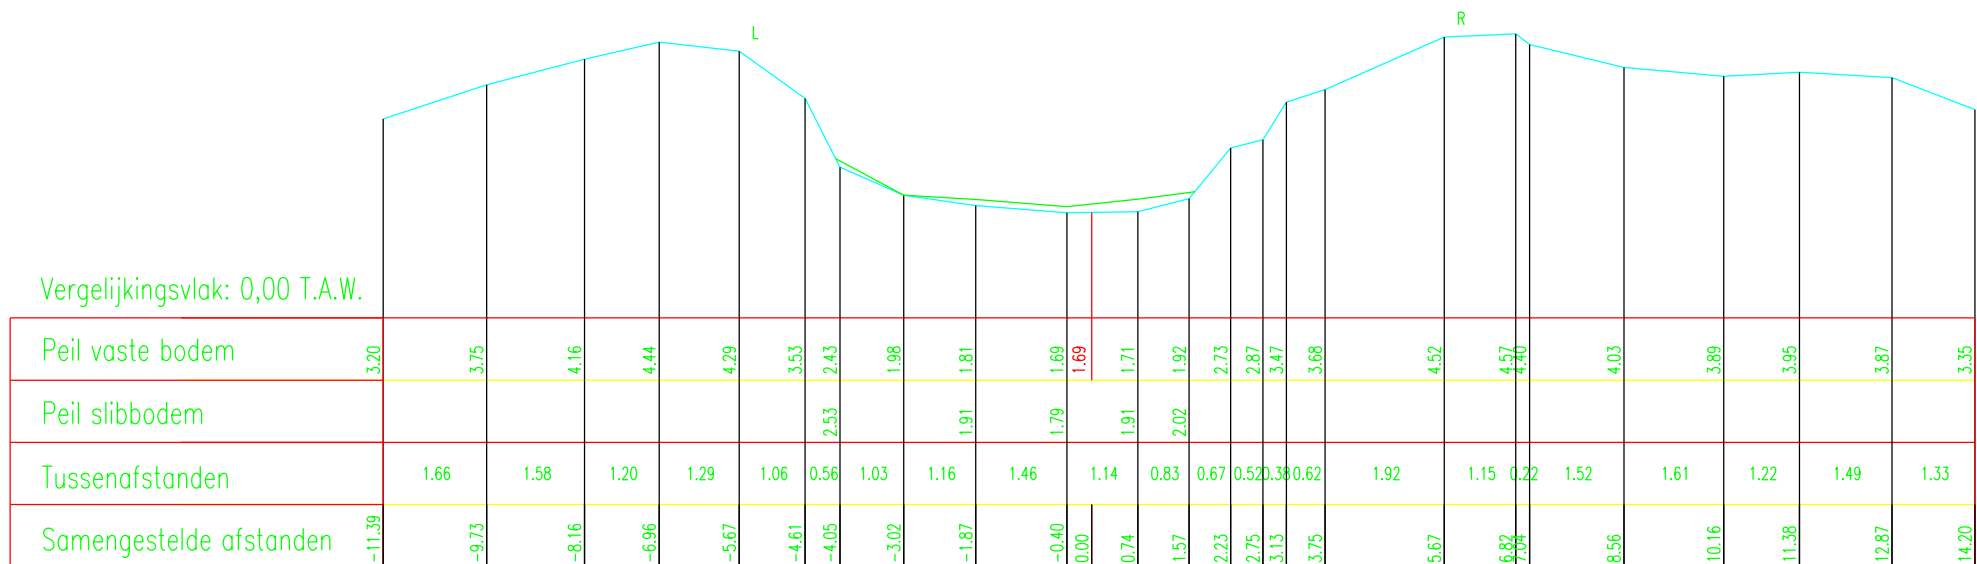

DWARSPROFIEL 17

Schaal 1/100