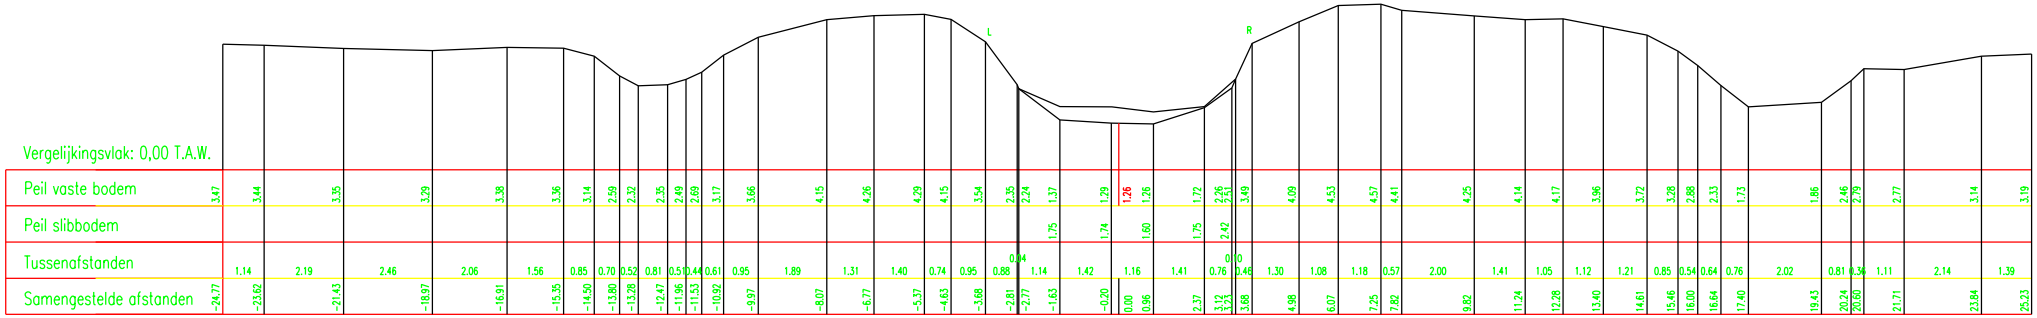

DWARSPROFIEL 19A

Schaal 1/100