


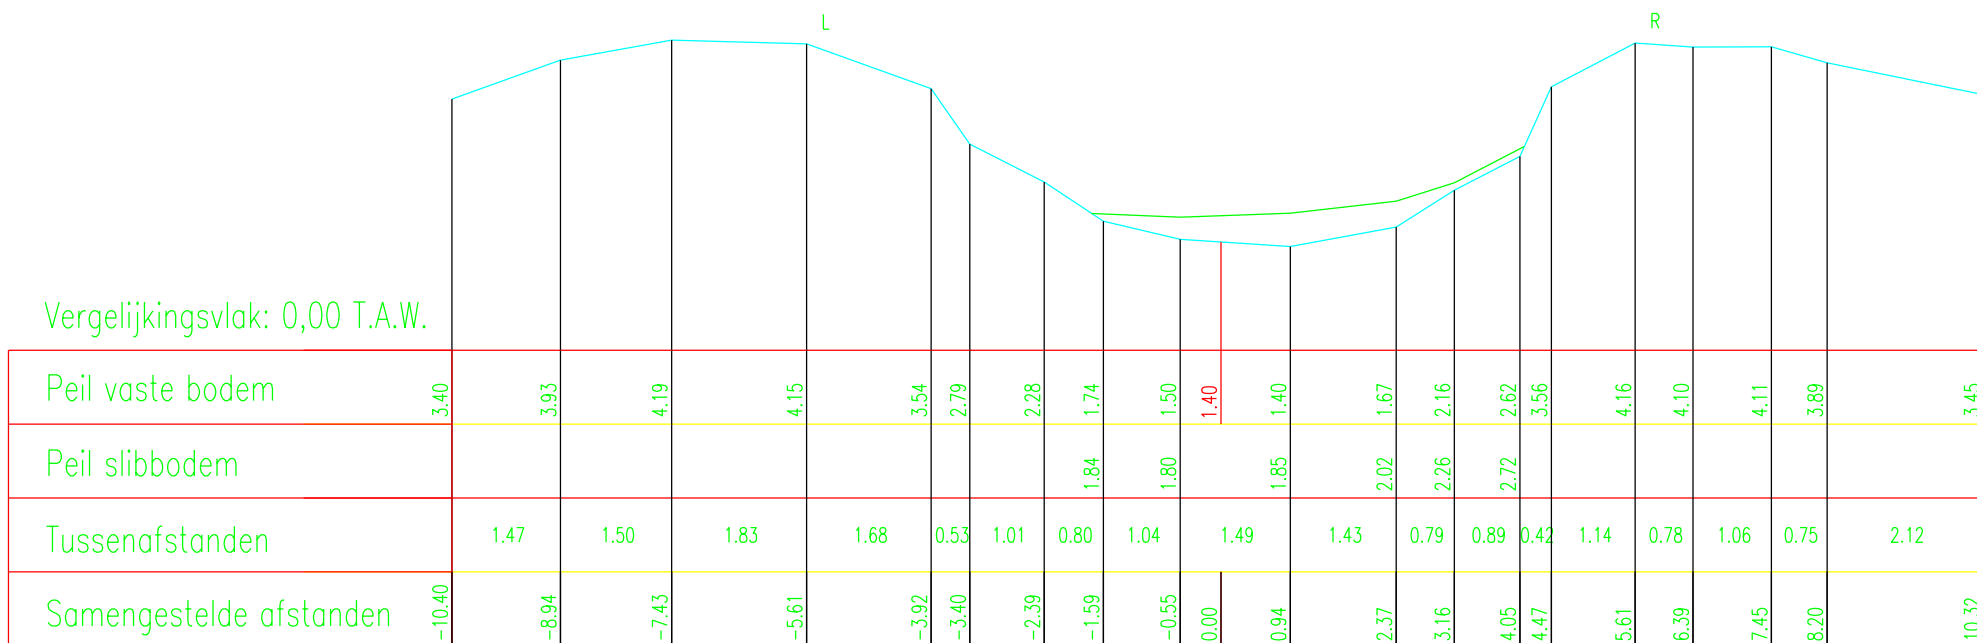

DWARSPROFIEL

22

Schaal 1/100