


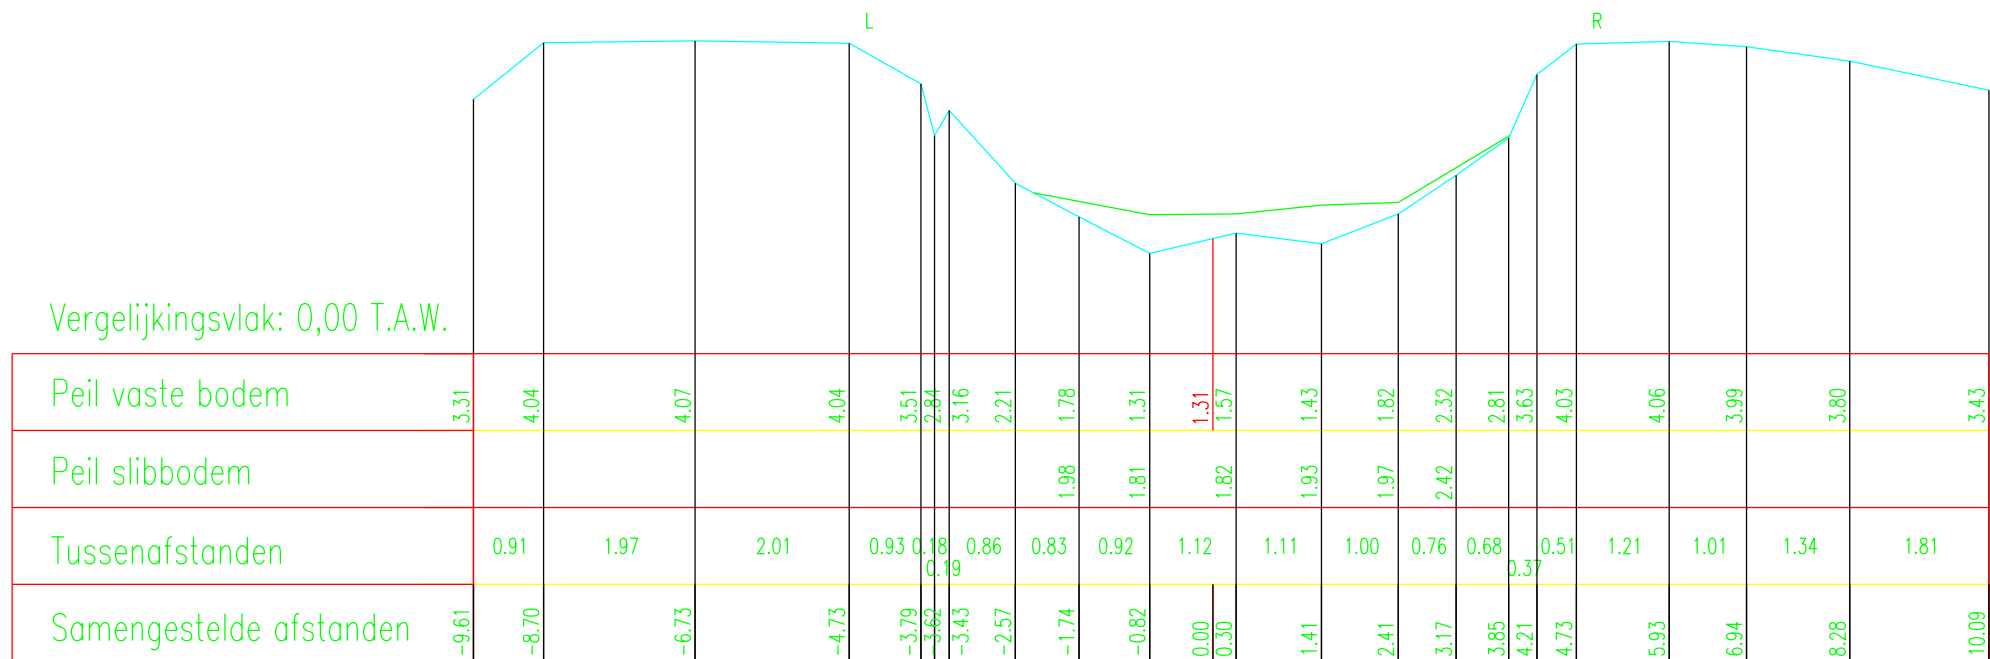

DWARSPROFIEL 23

Schaal 1/100