


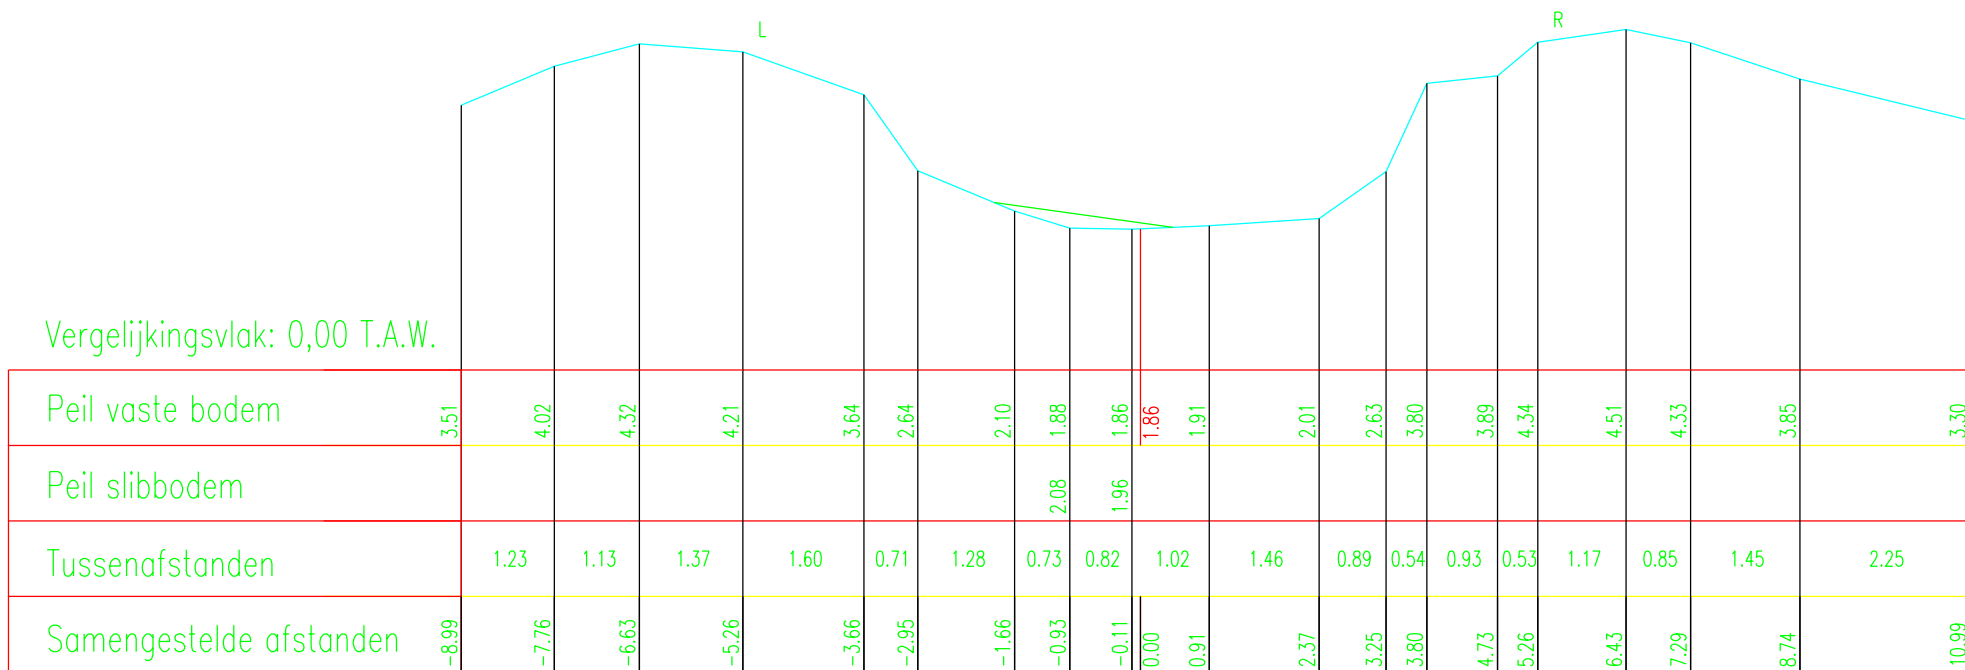

DWARSPROFIEL

25

Schaal 1/100