


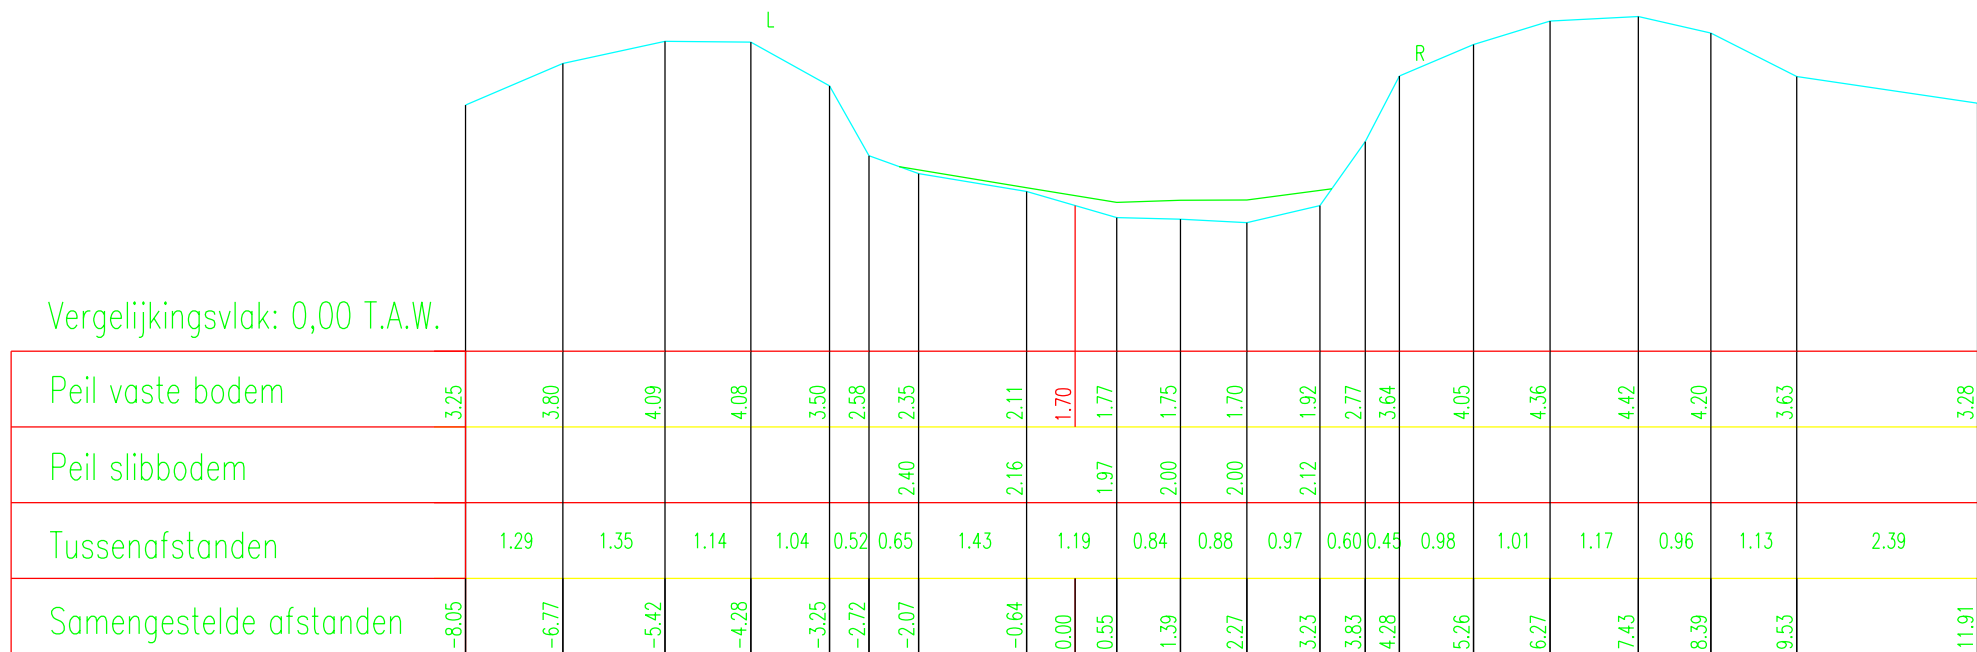

DWARSPROFIEL

26

Schaal 1/100