


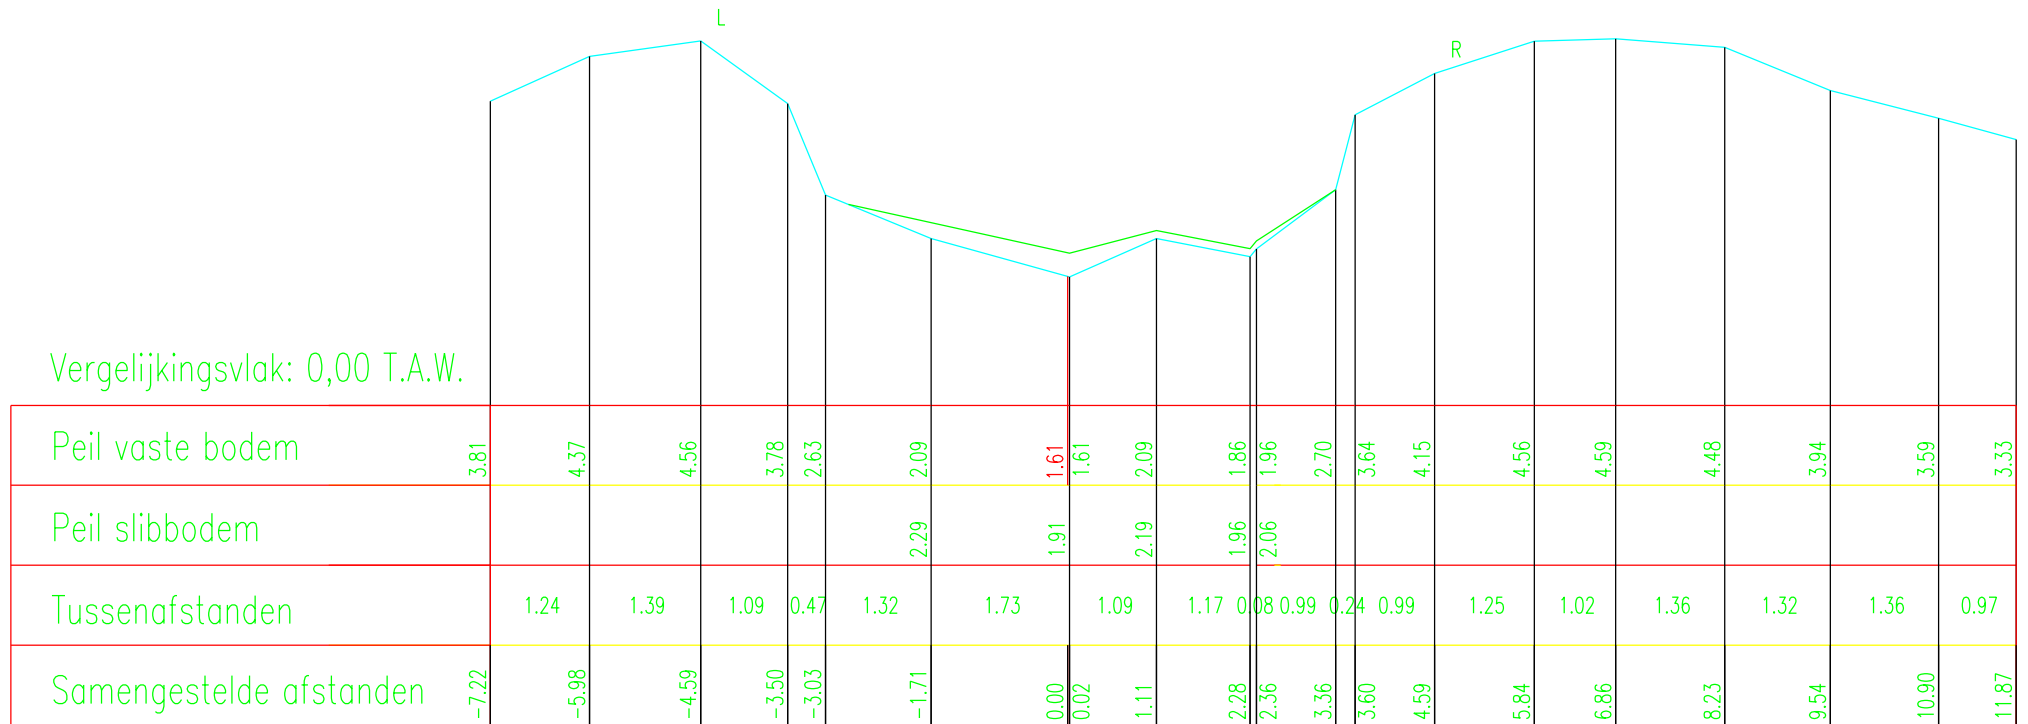

DWARSPROFIEL

28

Schaal 1/100