


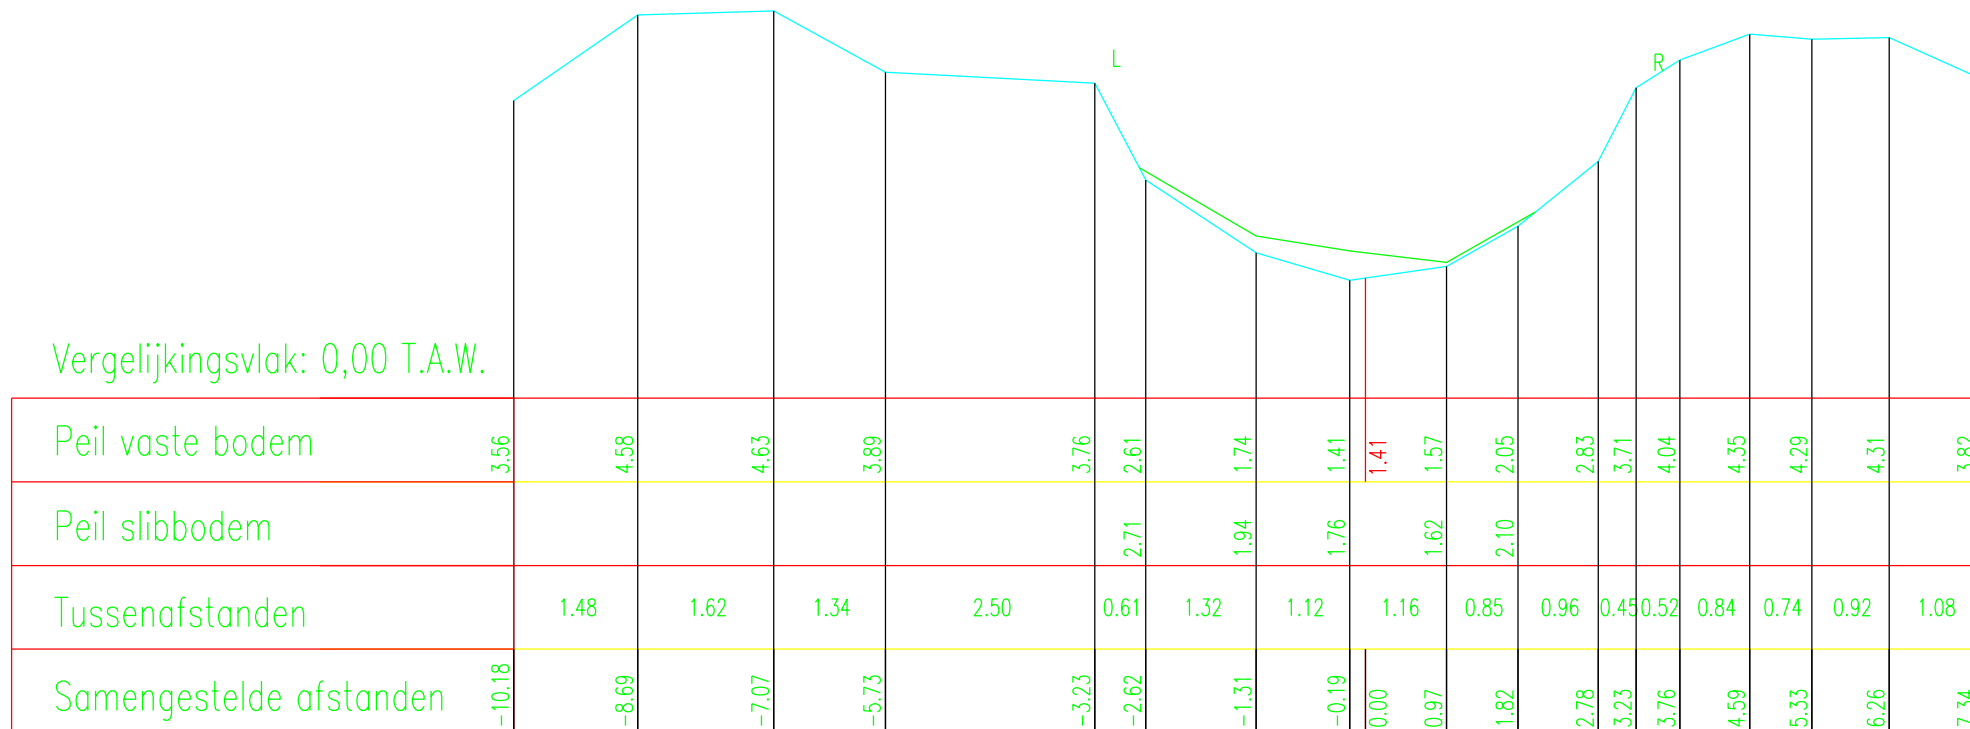

DWARSPROFIEL

29

Schaal 1/100