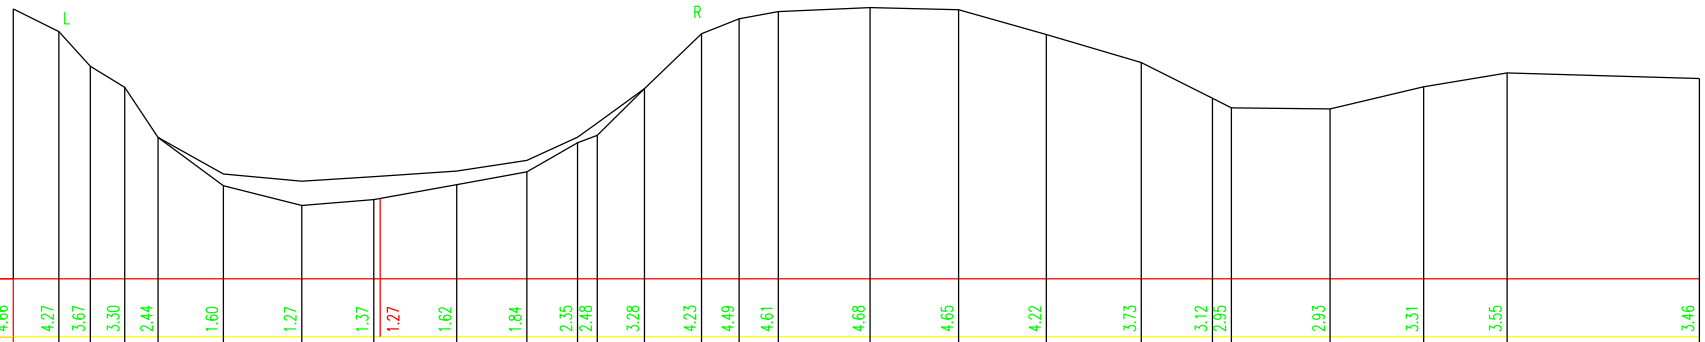

Vergelijkingsvlak: 0,00 T.A.W.

Peil vaste bodem	4.66	4.27	3.67	3.30	2.44	1.60	1.27	1.37	1.27	1.62	1.84	2.35	2.48	3.28	4.23	4.49	4.61	4.68	4.65	4.22	3.73	3.12	2.95	2.93	3.31	3.55	3.46
Peil slibbodem						1.81	1.68	1.76		1.86	2.04	2.44	2.69														
Tussenafstanden		0.79	0.54	0.60	0.58	1.13	1.35	1.25	1.43		1.21	0.88	0.34	0.82	0.98	0.65	0.68	1.58	1.53	1.51	1.64	1.23	0.33	1.71	1.61	1.44	3.32
Samengestelde afstanden	-6.33	-5.54	-5.00	-4.41	-3.83	-2.71	-1.35	-0.11	0.00	1.32	2.53	3.41	3.74	4.56	5.54	6.20	6.87	8.45	9.98	11.50	13.14	14.36	14.69	16.39	18.01	19.45	22.77

DWARSPROFIEL 2A

Schaal 1/100