


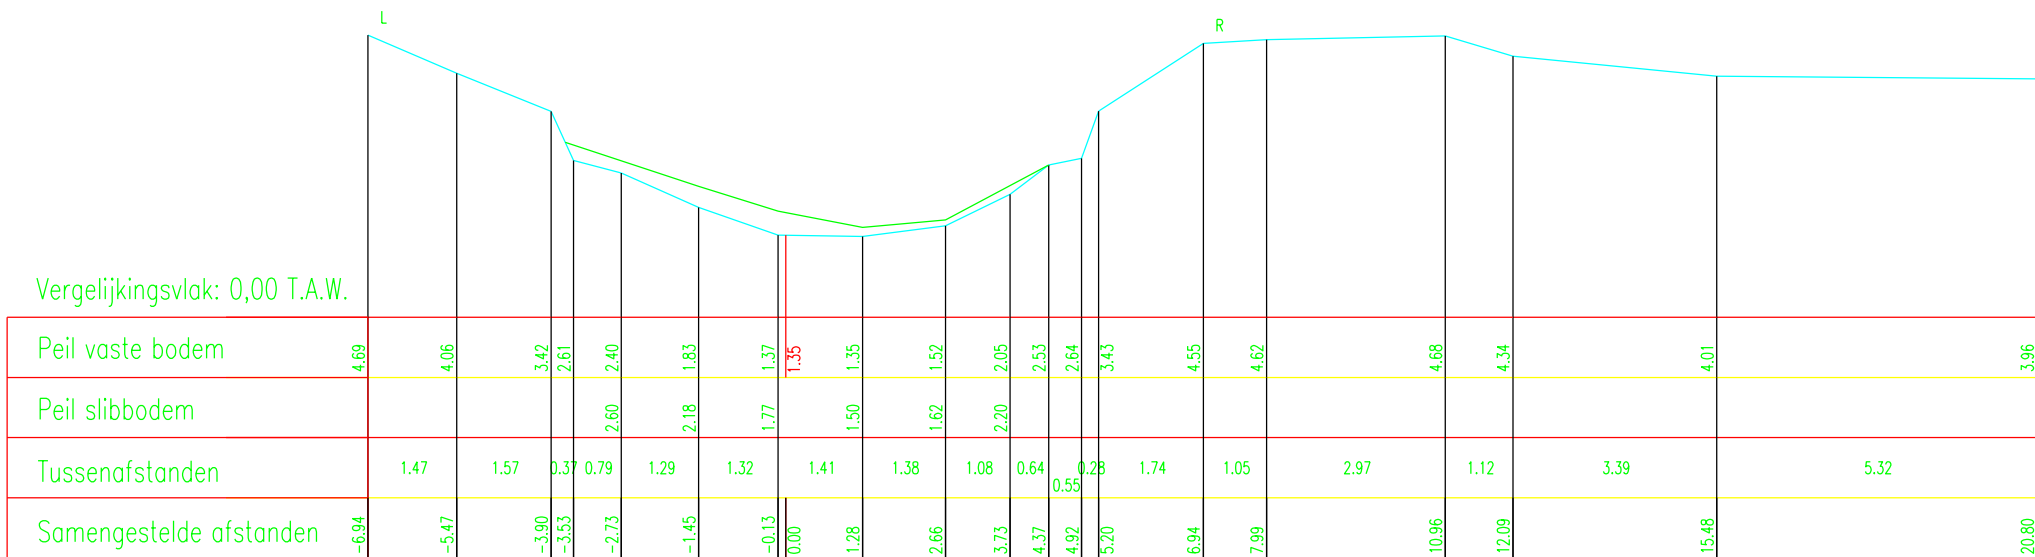

DWARSPROFIEL 3

Schaal 1/100