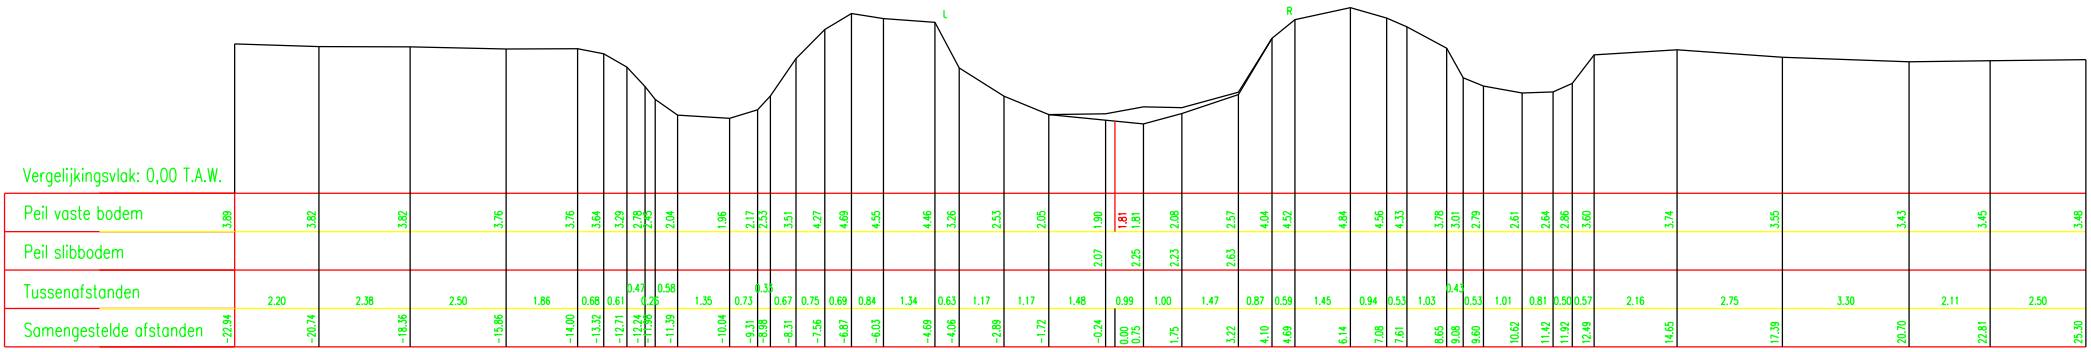

DWARSPROFIEL 31A

Schaal 1/100