


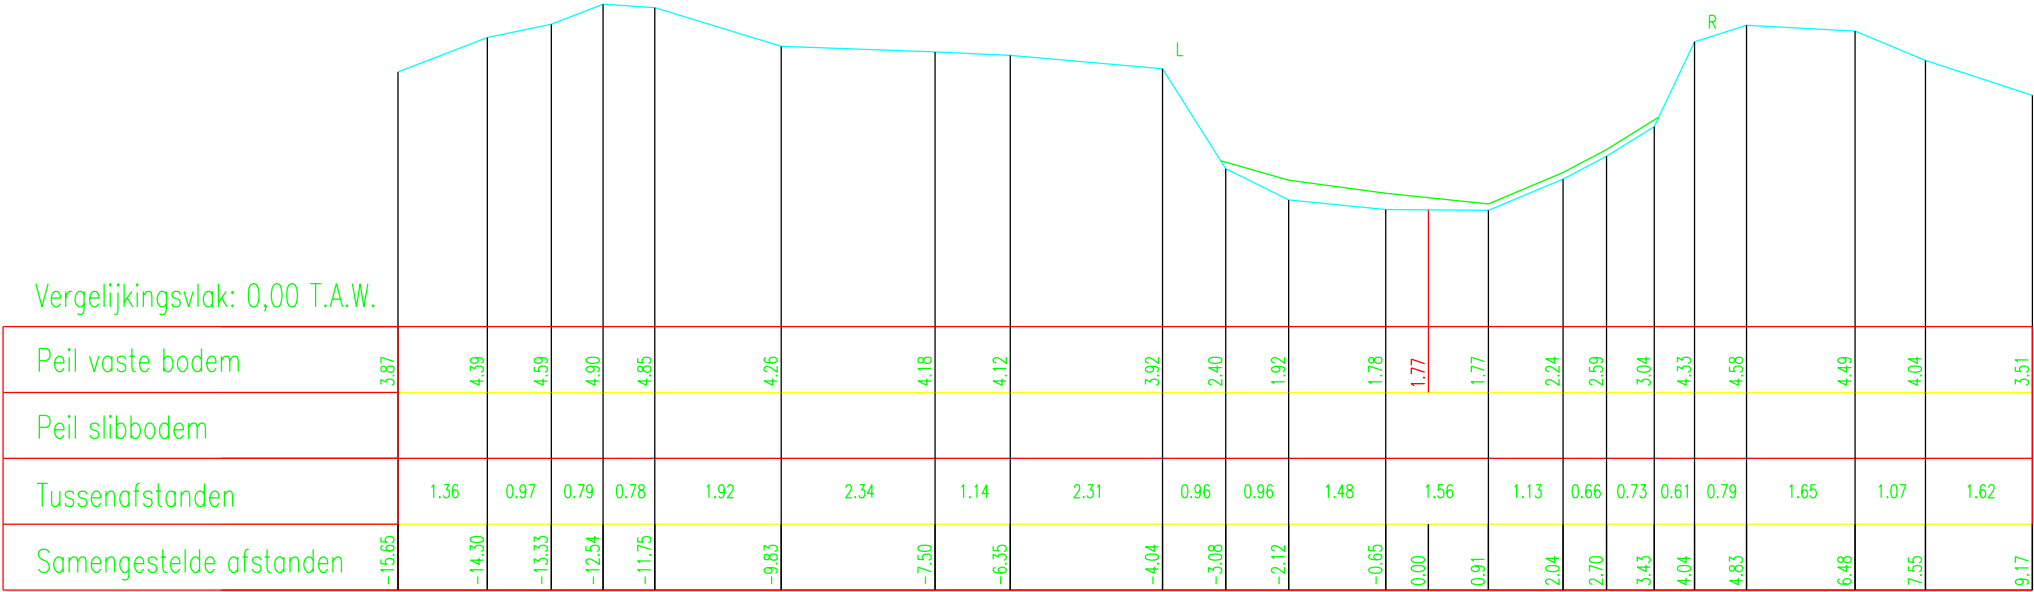

DWARSPROFIEL

39

Schaal 1/100