


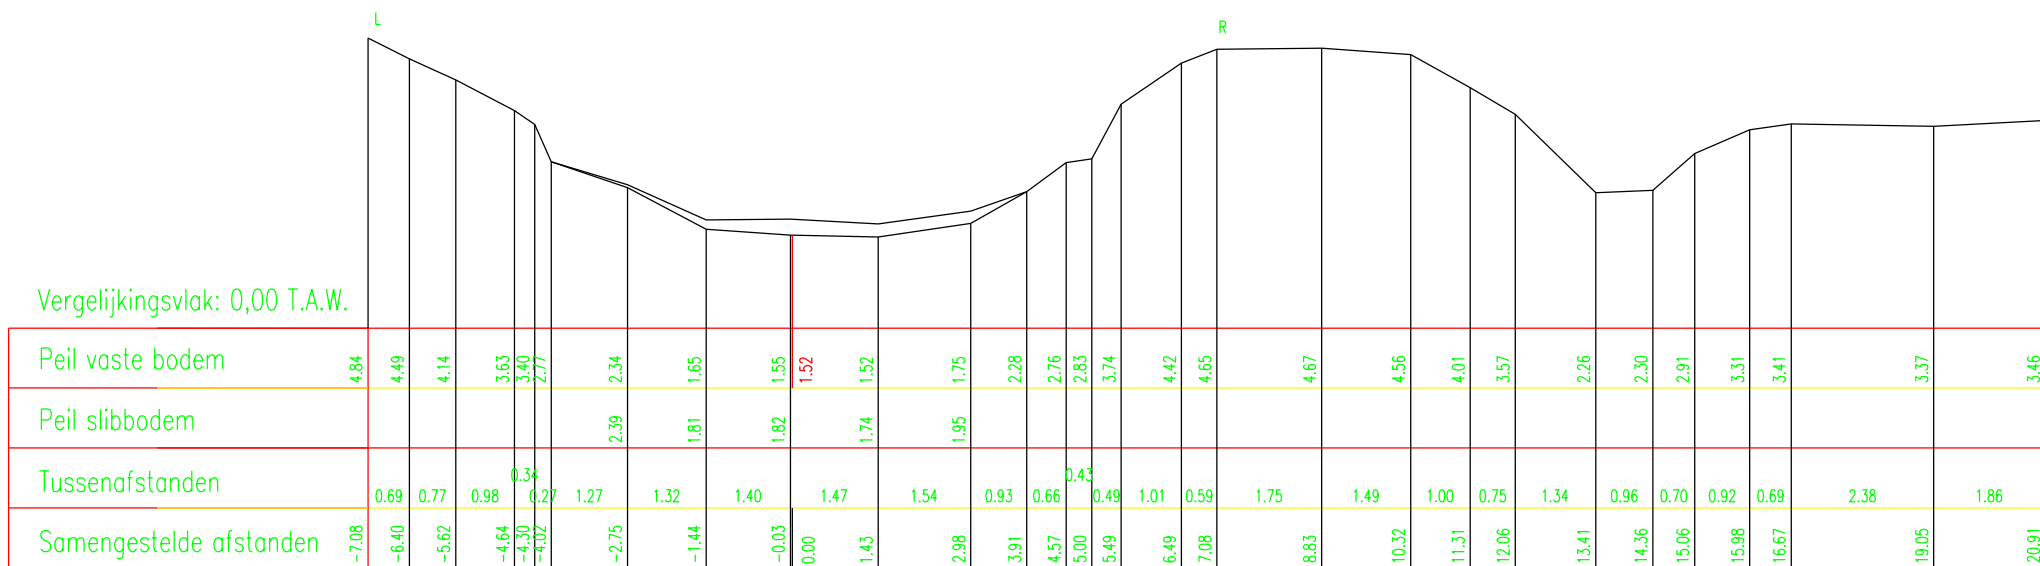

DWARSPROFIEL

3A

Schaal 1/100