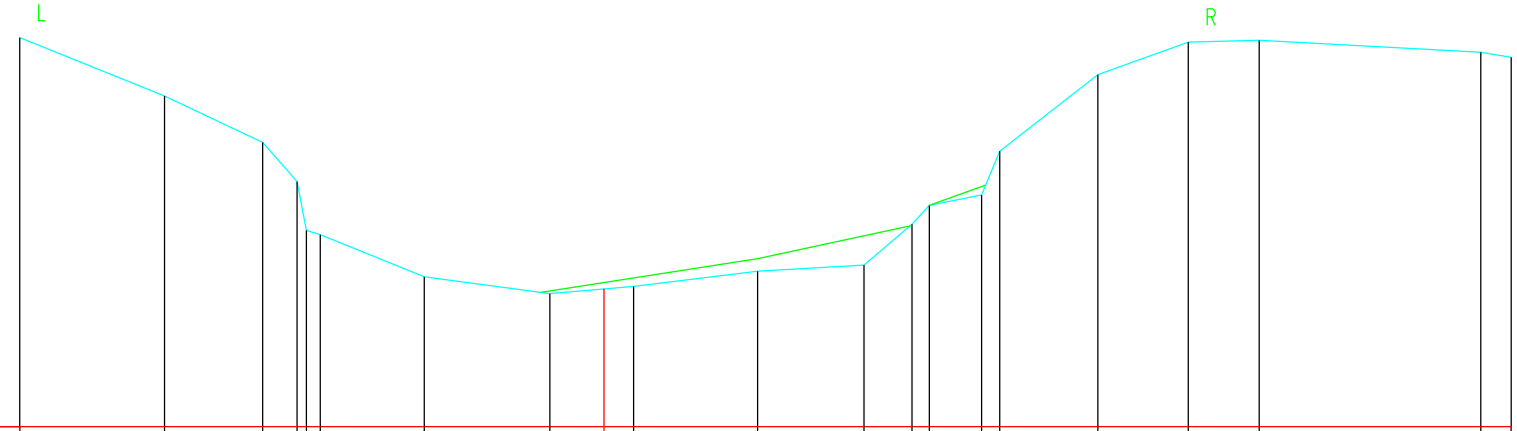

Vergelijkingsvlak: 0,00 T.A.W.

Peil vaste bodem	4.66	3.96	3.41	2.94	2.35	2.30	1.80	1.60	1.60	1.68	1.86	1.94	2.43	2.65	2.78	3.30	4.22	4.61	4.63	4.49	4.43
Peil slibbodem									1.78	2.01	2.29			2.88							
Tussenafstanden		1.74	1.18	0.41	0.17	1.25	1.50	1.01		1.49	1.28	0.57	0.63		1.18	1.09	0.85	2.66	0.36
				0.11								0.21	0.22						
Samengestelde afstanden	-7.01	-5.27	-4.09	-3.68	-3.57	-3.40	-2.15	-0.65	0.00	0.36	1.84	3.12	3.69	3.90	4.53	4.74	5.92	7.01	7.86	10.51	10.88

DWARSPROFIEL 4

Schaal 1/100