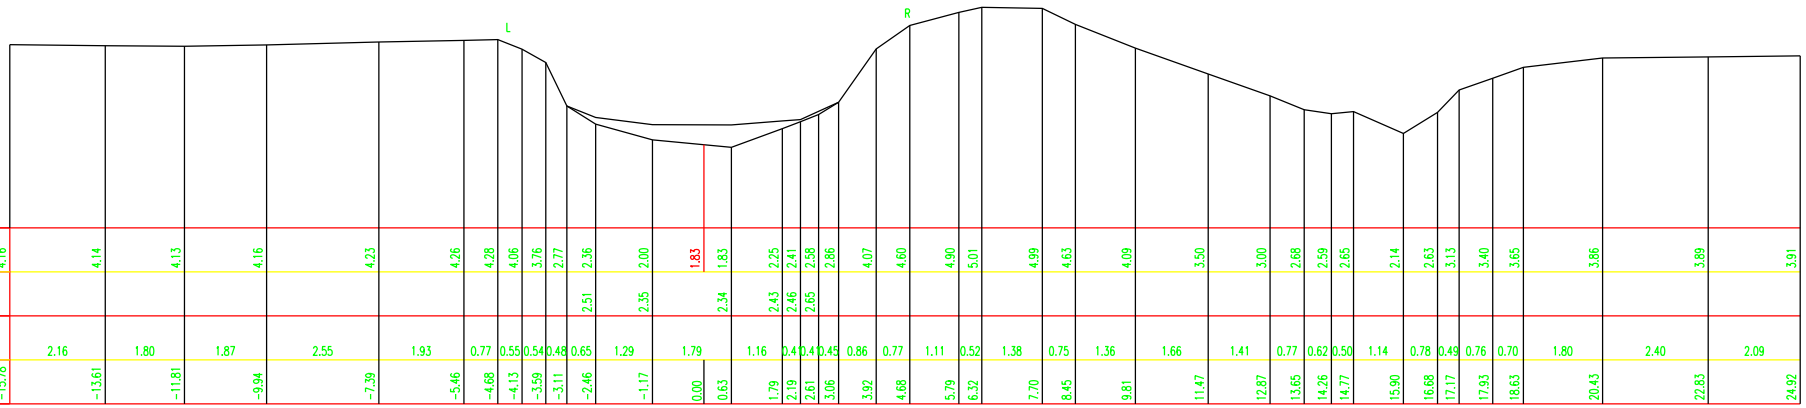

Vergelijkingsvlak: 0,00 T.A.W.

Peil vaste bodem	4.16	4.14	4.13	4.16	4.23	4.26	4.28	4.06	3.76	2.77	2.36	2.00	1.83	1.83	2.25	2.41	2.58	2.86	4.07	4.60	4.90	5.01	4.99	4.63	4.09	3.50	3.00	2.68	2.59	2.65	2.14	2.63	3.13	3.40	3.65	3.86	3.89	3.91
Peil slibbodem											2.51	2.35		2.34	2.43	2.46	2.65																					
Tussenafstanden		2.16	1.80	1.87	2.55	1.93	0.77	0.55	0.54	0.48	0.65	1.29	1.79	1.16	0.41	0.41	0.45	0.86	0.77	1.11	0.52	1.38	0.75	1.36	1.66	1.41	0.77	0.62	0.50	1.14	0.78	0.49	0.76	0.70	1.80	2.40	2.09
Samengestelde afstanden	-15.78	-13.61	-11.81	-9.94	-7.39	-5.46	-4.68	-4.13	-3.59	-3.11	-2.46	-1.17	0.00	0.63	1.79	2.19	2.61	3.06	3.92	4.68	5.79	6.32	7.70	8.45	9.81	11.47	12.87	13.65	14.26	14.77	15.90	16.68	17.17	17.93	18.63	20.43	22.83	24.92

DWARSPROFIEL 43A

Schaal 1/100