


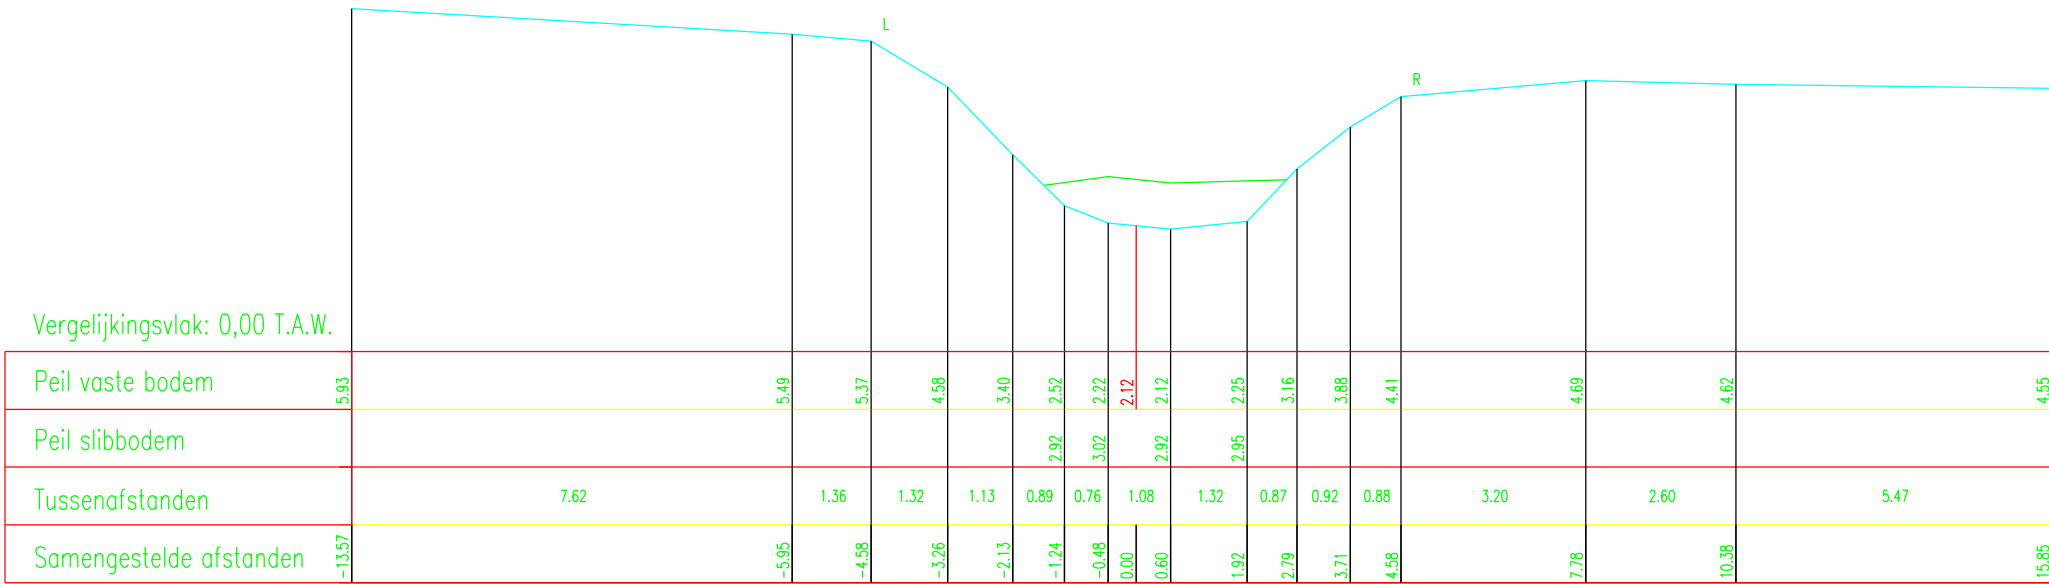

DWARSPROFIEL 1B      Schaal 1/100