


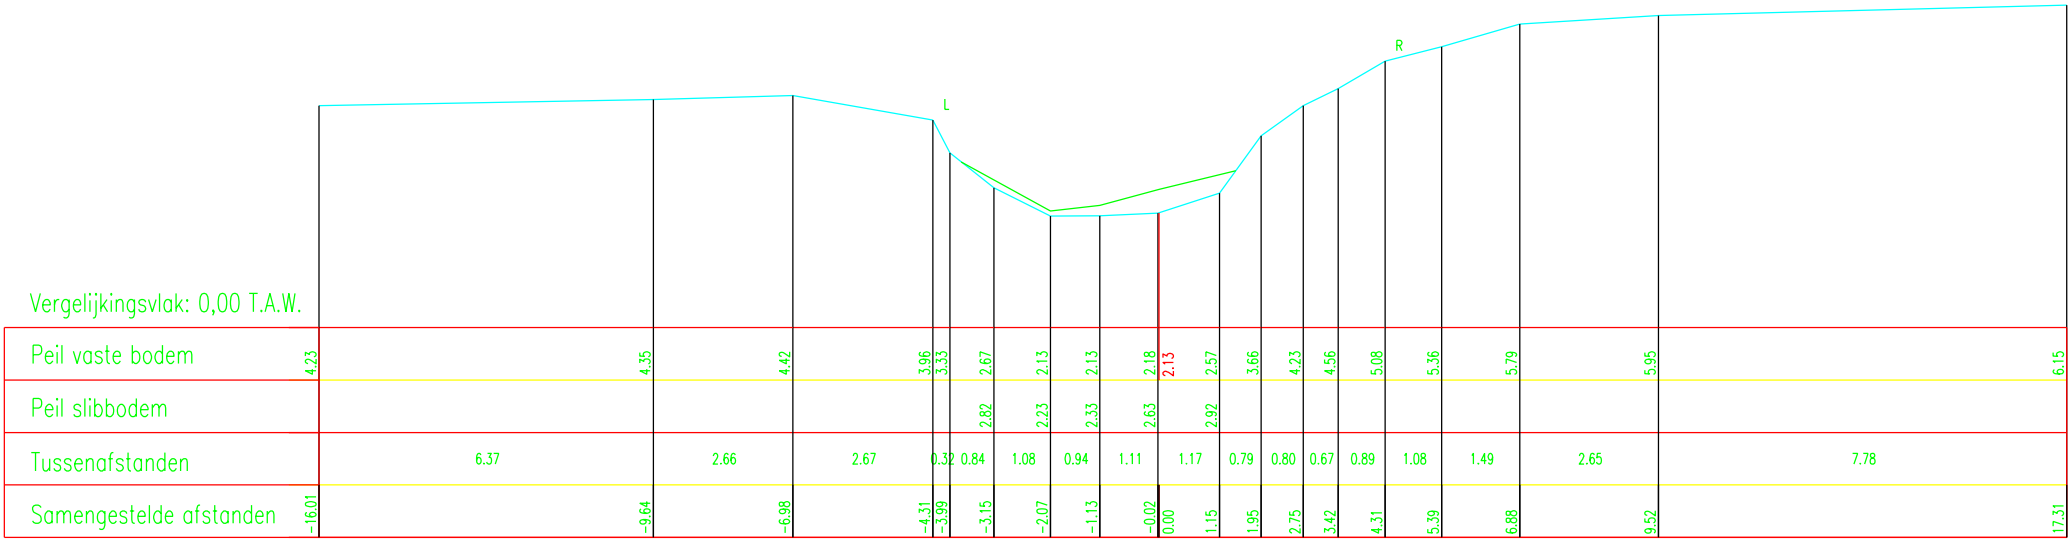

DWARSPROFIEL 2A      Schaal 1/100