


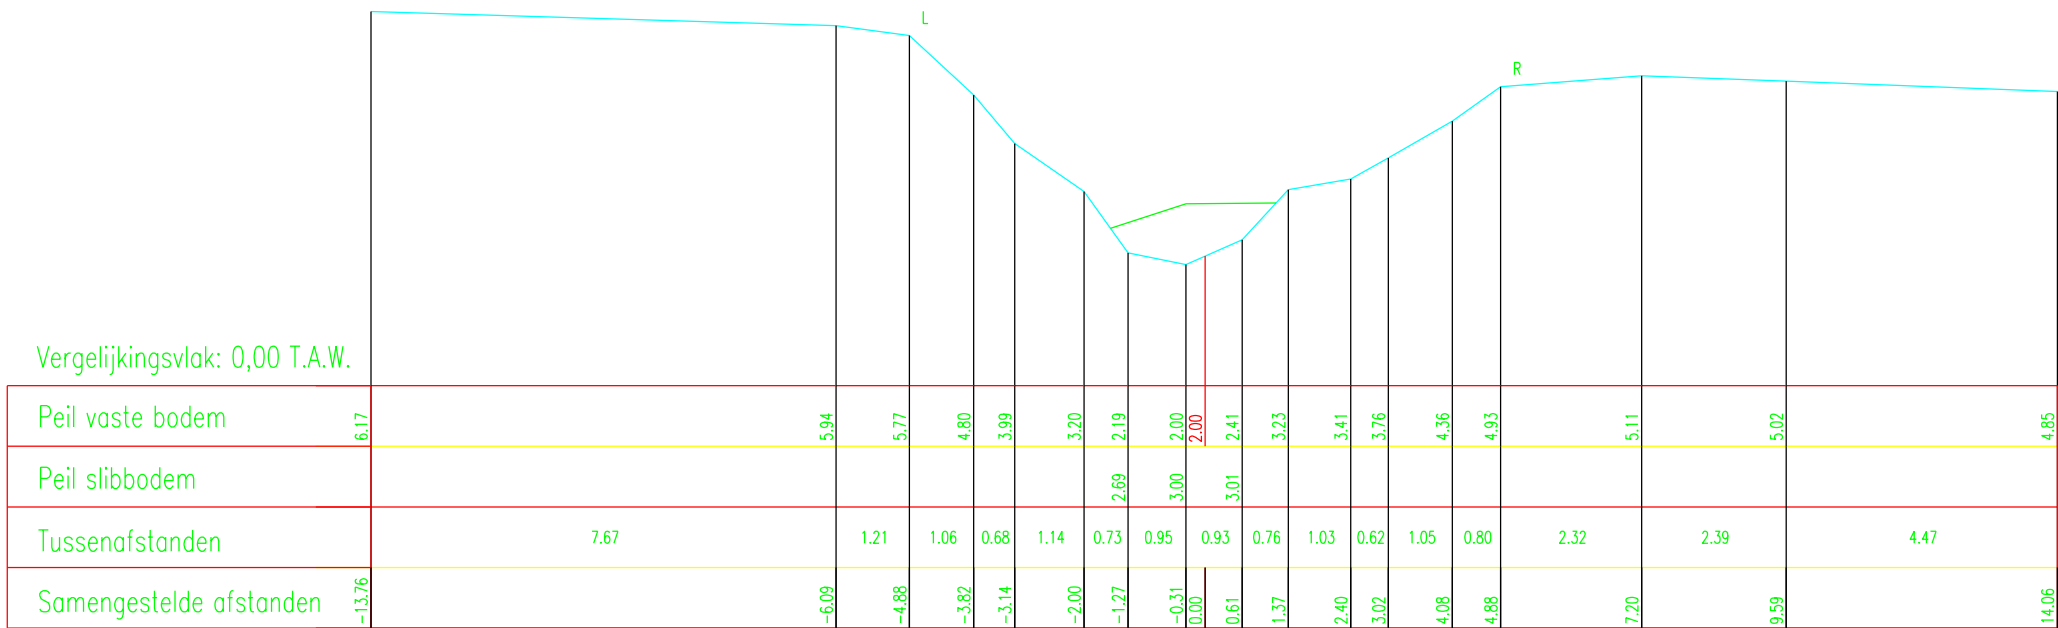

DWARSPROFIEL 2B      Schaal 1/100