


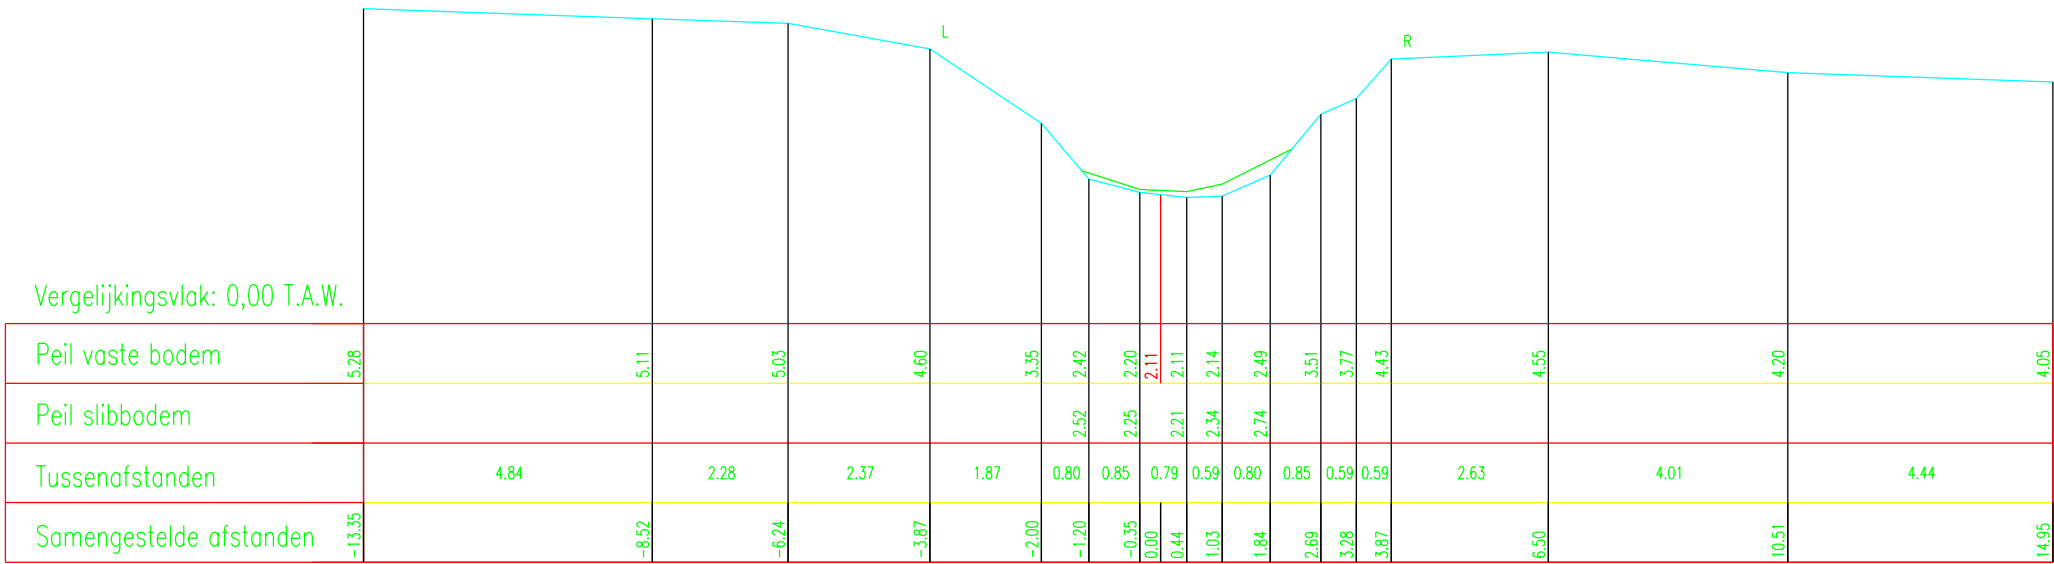

DWARSPROFIEL 10      Schaal 1/100