


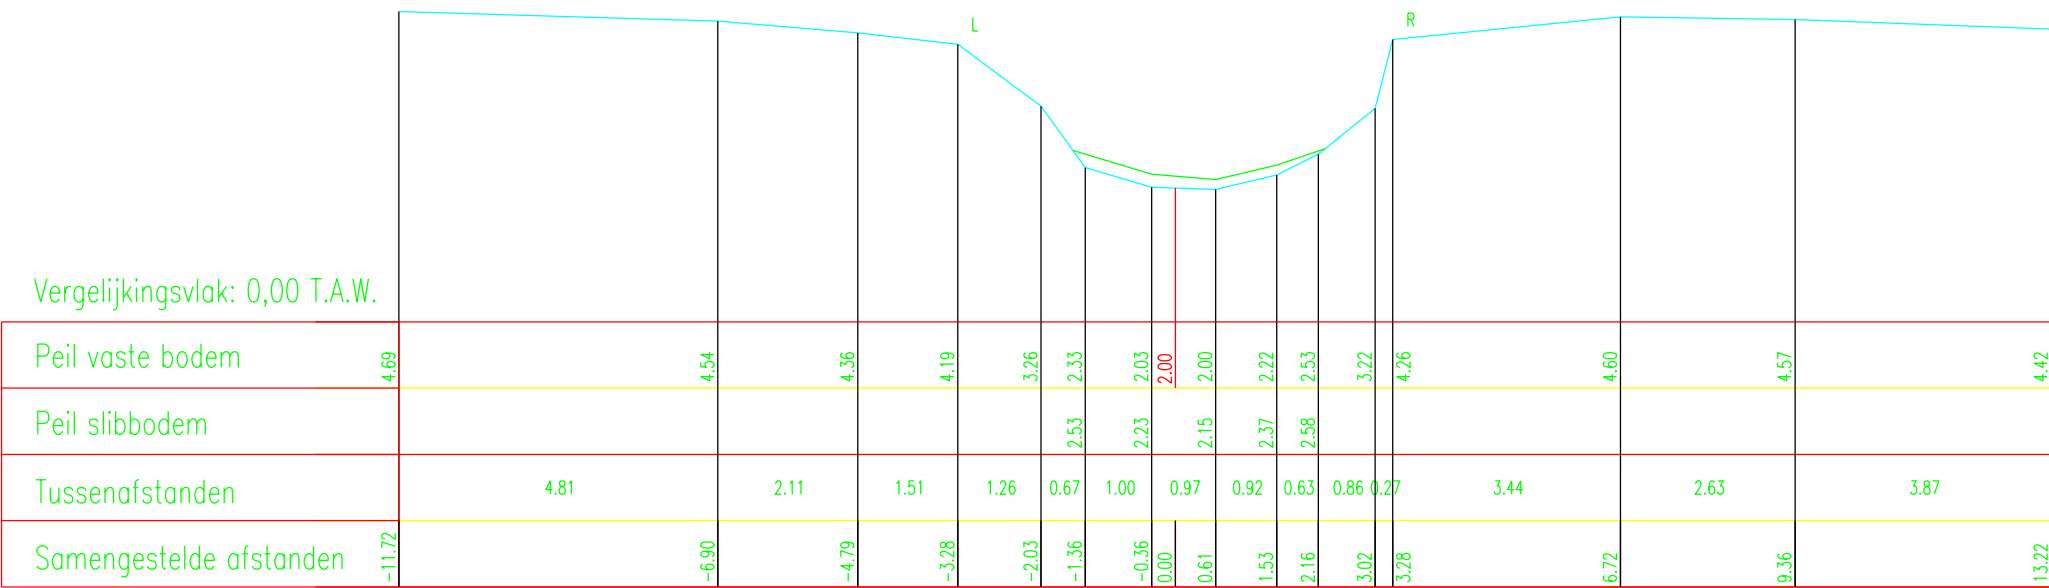

DWARSPROFIEL 11      Schaal 1/100