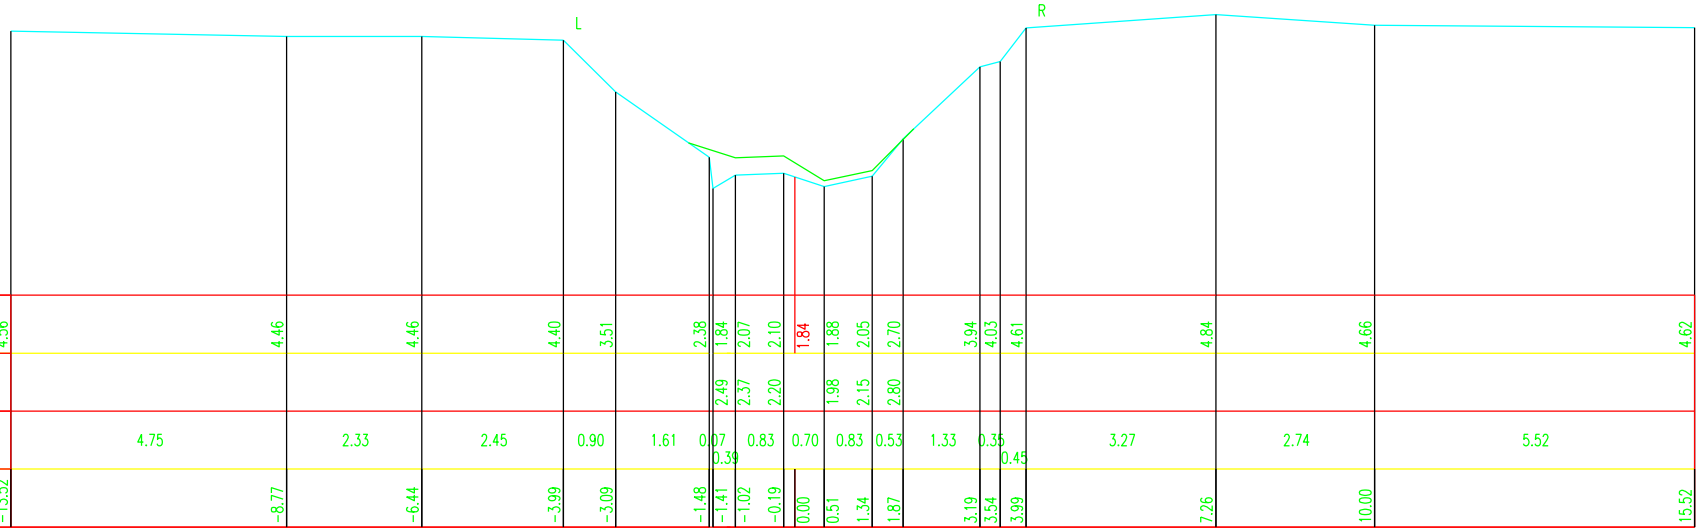

Vergelijkingsvlak: 0,00 T.A.W.

Peil vaste bodem	4.56	4.46	4.46	4.40	3.51	2.38	1.84	2.07	2.10	1.84	1.88	2.05	2.70	3.94	4.03	4.61	4.84	4.66	4.62
Peil slibbodem							2.49	2.37	2.20		1.98	2.15	2.80						
Tussenafstanden		4.75	2.33	2.45	0.90	1.61	0.07	0.83	0.70	0.83	0.53	1.33	0.35	3.27	2.74	5.52			
							0.39						0.45						
Samengestelde afstanden	-13.52	-8.77	-6.44	-3.99	-3.09	-1.48	-1.41	-1.02	-0.19	0.00	0.51	1.34	1.87	3.19	3.54	3.99	7.26	10.00	15.52

DWARSPROFIEL 14

Schaal 1/100