


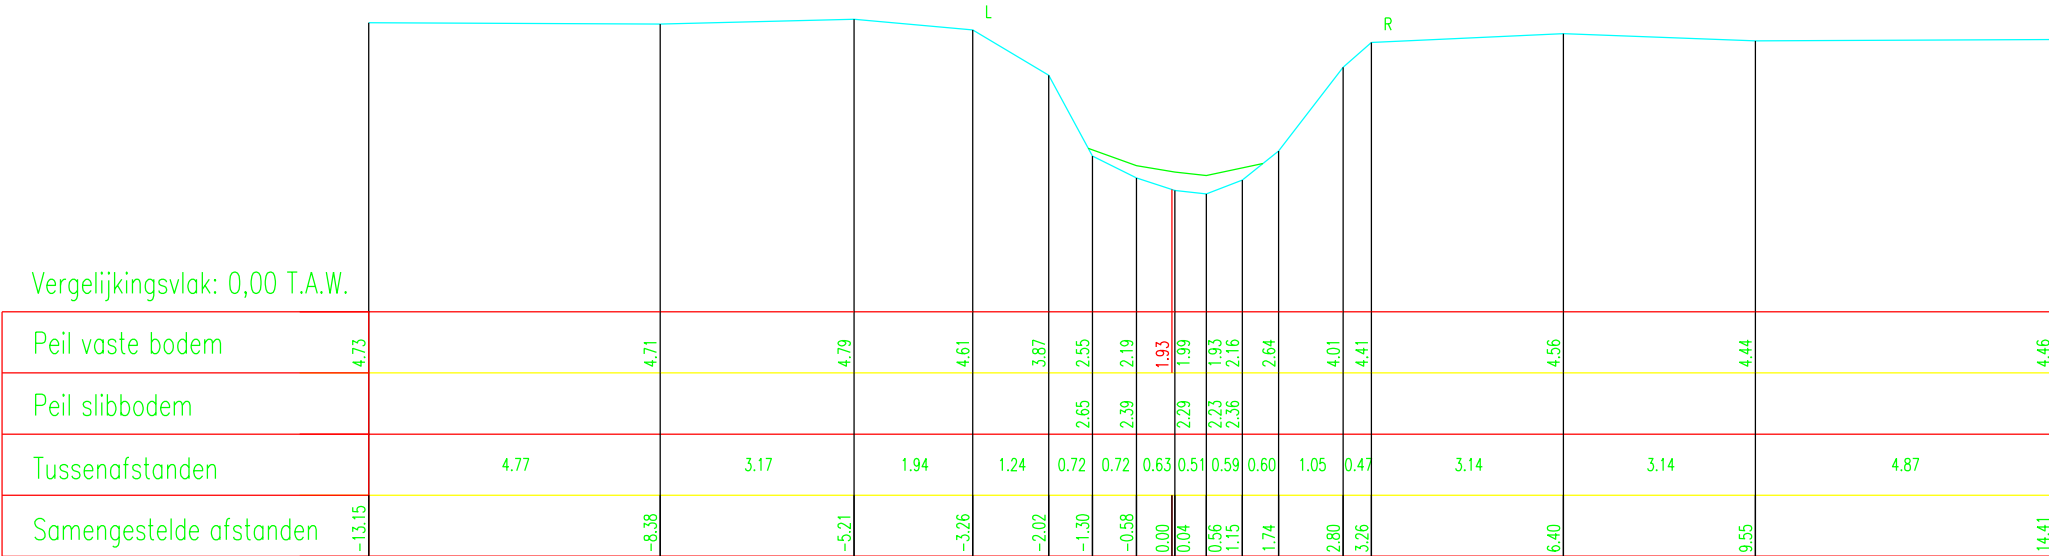

DWARSPROFIEL 19 Schaal 1/100