


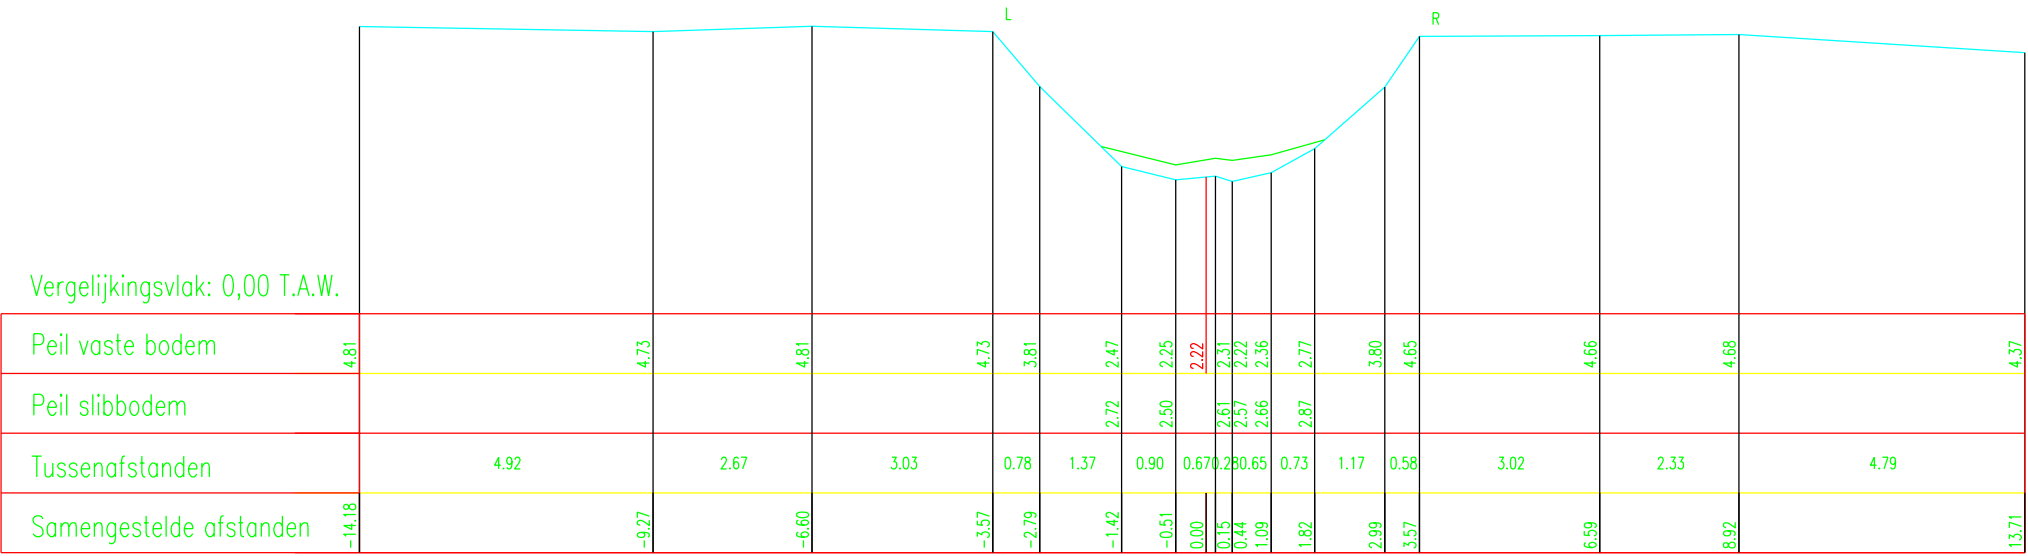

DWARSPROFIEL 21      Schaal 1/100