


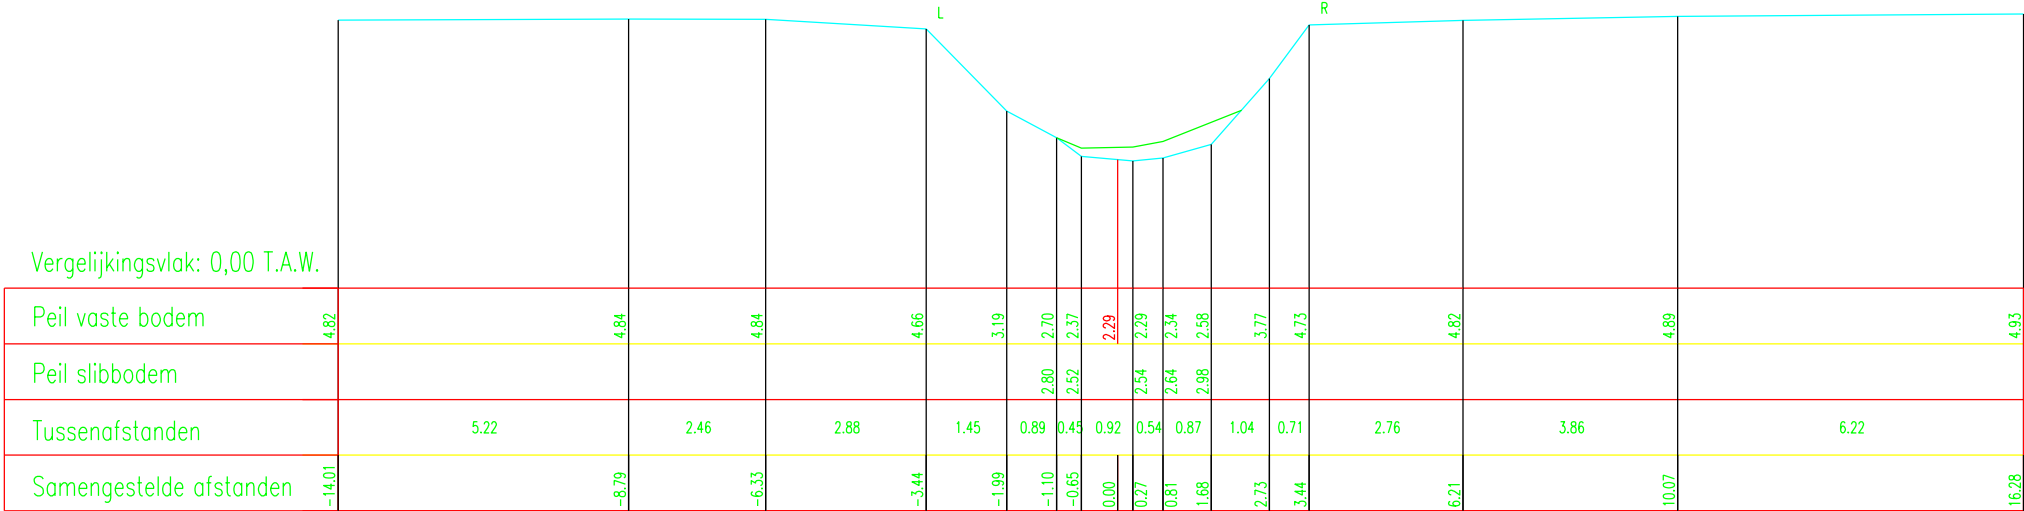

DWARSPROFIEL 22      Schaal 1/100