


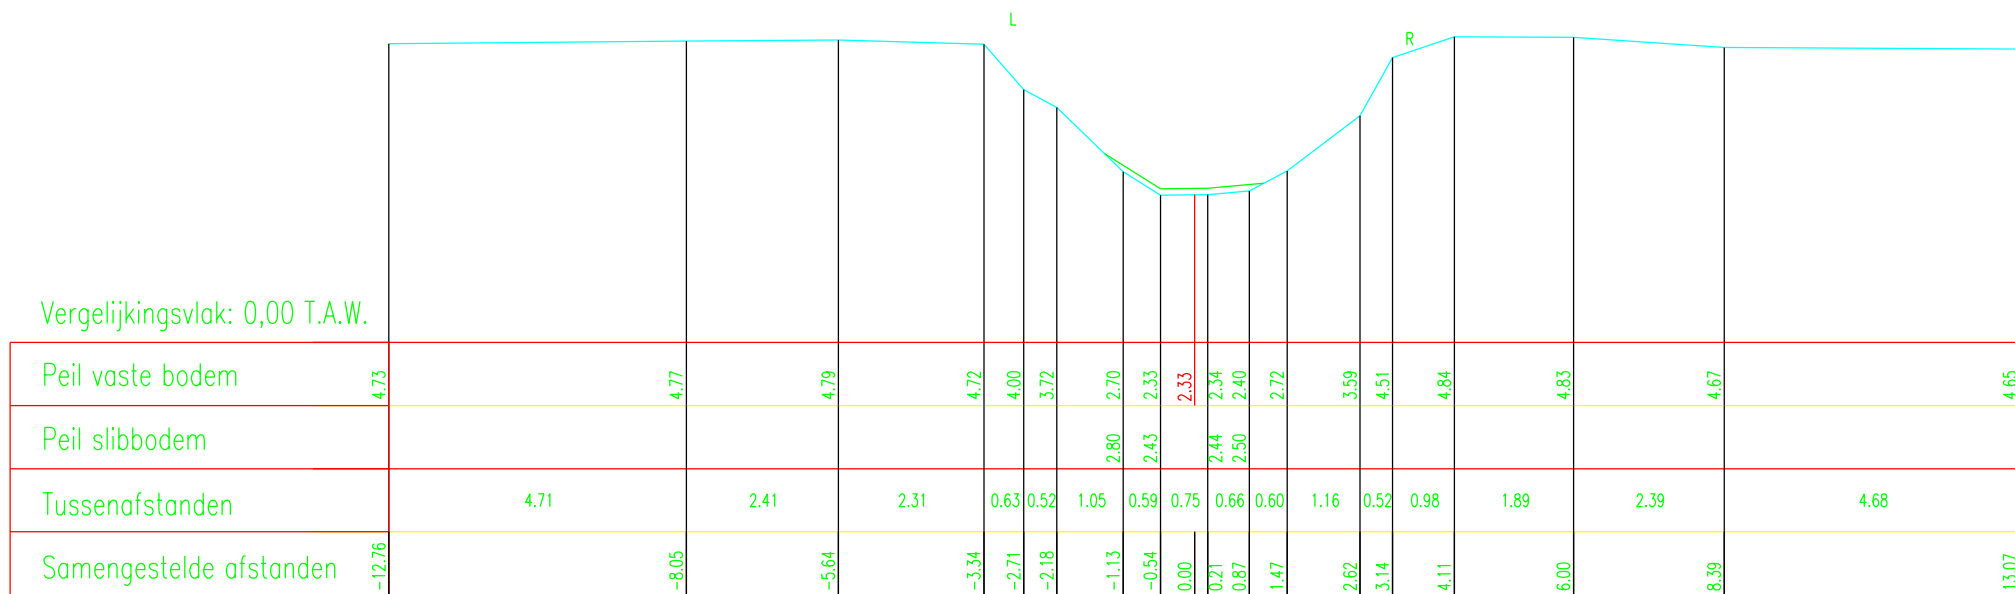

DWARSPROFIEL

23

Schaal 1/100