


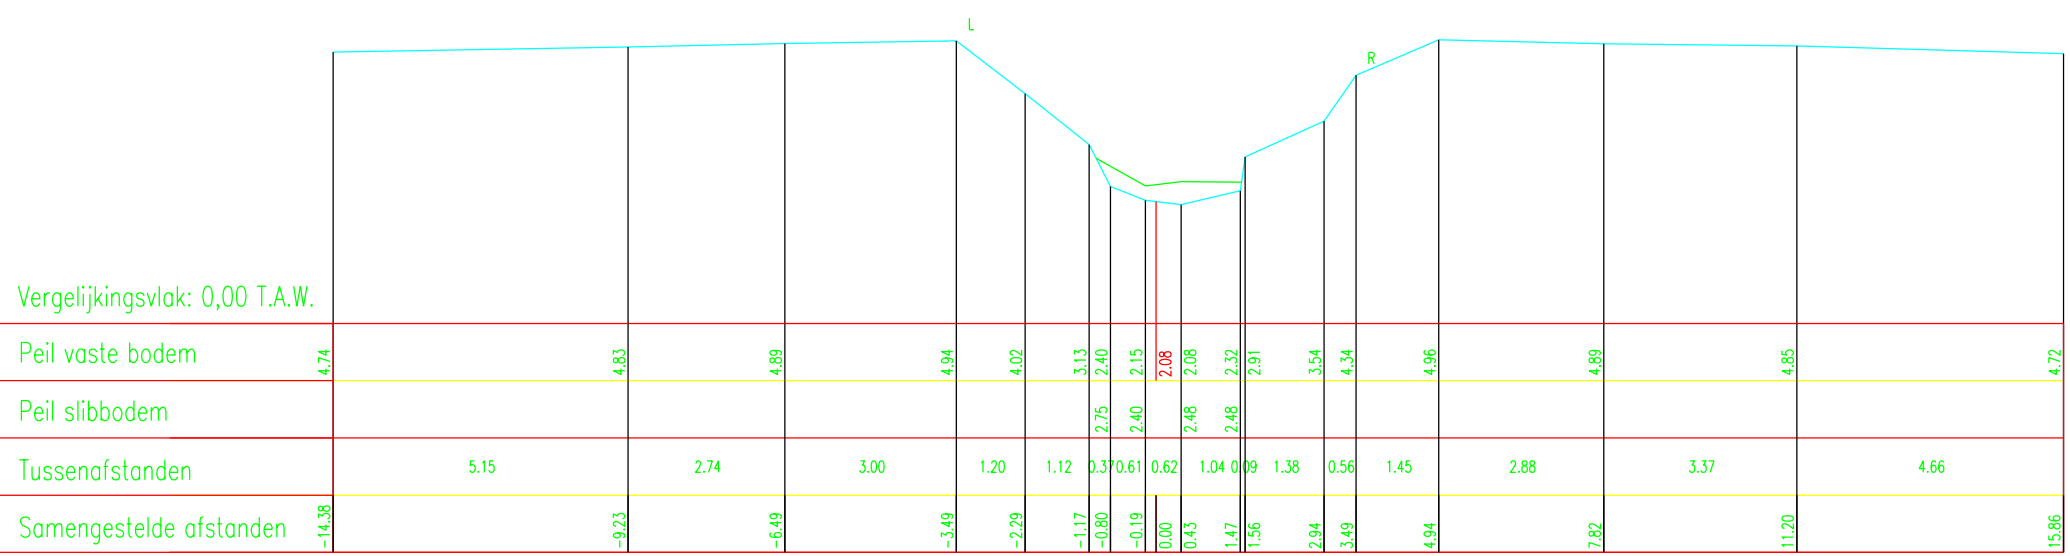

DWARSPROFIEL 26      Schaal 1/100