


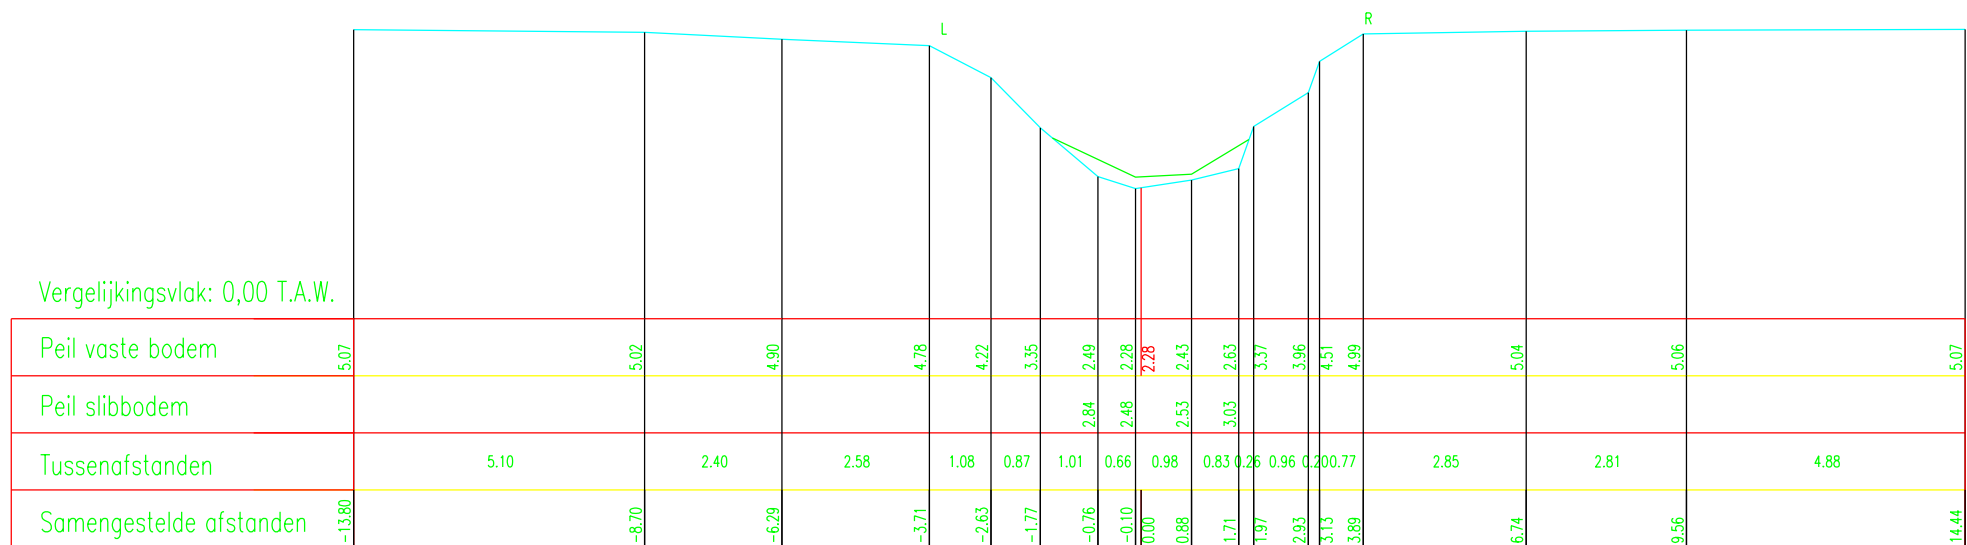

DWARSPROFIEL 29

Schaal 1/100